


Konstruktionsbeschreibung

Modell-Nr.	01-01-02-10-11-0001
Bauweise Trennbauteil	Massivwand (Normalbeton oder Leichtbeton) ohne Vorsatzschale
Anschluss	Innenwand an Innenwand
Bauweise Flanke	Metallständerwand, Einfachständerwand
Stoßstelle	K-Stoß, dichter Anschluss
Variante	

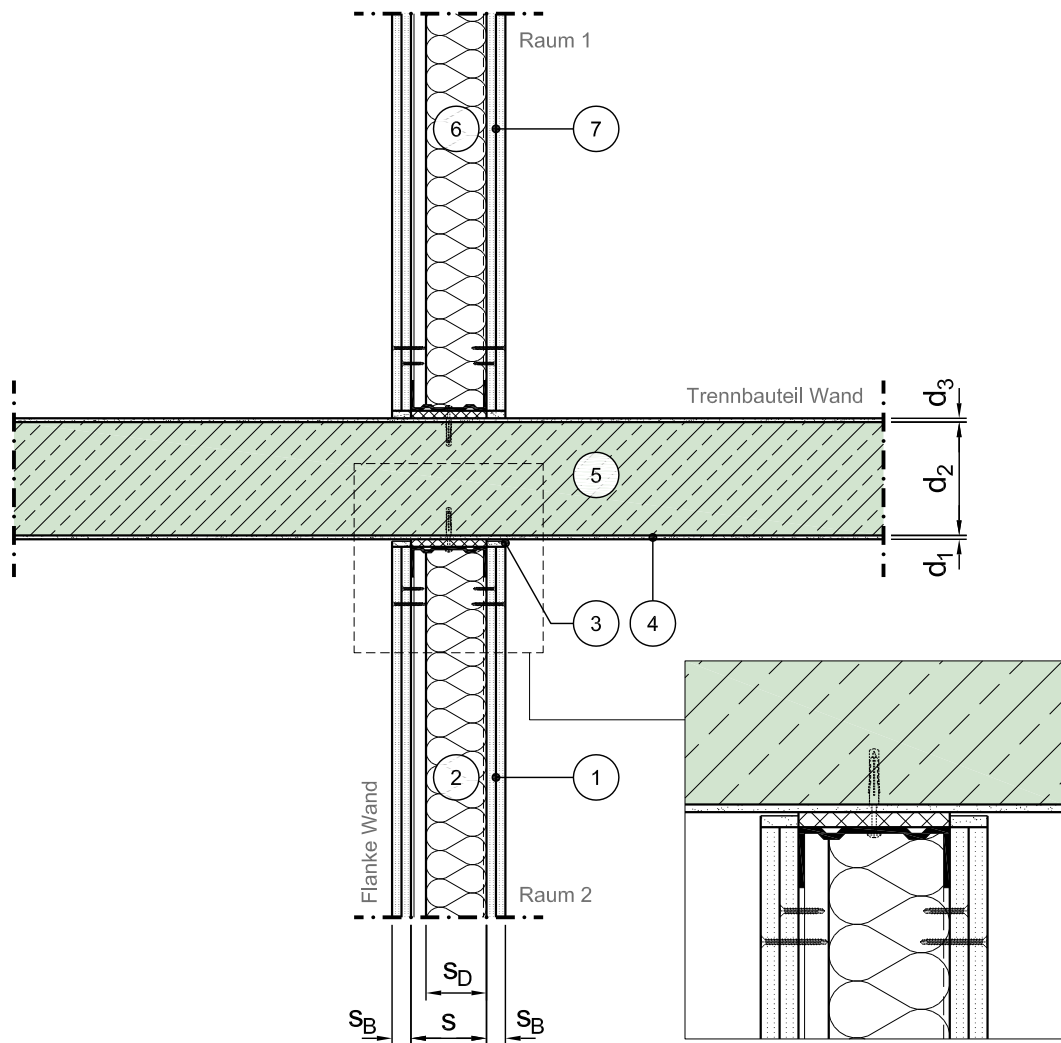

Horizontalschnitt

Maßstab 1:10

	Schichtbezeichnung		Schichtbezeichnung		Schichtbezeichnung
1	Gipsplatte ³⁾ 10)	5	Normalbeton oder Leichtbeton	9	
2	Ständerwerk mit Hohlraumfüllung ¹⁰⁾	6	Ständerwerk mit Hohlraumfüllung ¹⁰⁾	10	
3	Trennstreifen mit Spachtel ²²⁾	7	Gipsplatte ³⁾ 10)	11	
4	Putz	8		12	