


Konstruktionsbeschreibung

Modell-Nr.	01-01-05-21-01-0001
Bauweise Trennbauteil	Massivwand (Normalbeton oder Leichtbeton) ohne Vorsatzschale
Anschluss	Innenwand an Decke
Bauweise Flanke	Massivdecke mit Vorsatzschale, flächig befestigt ²⁾ , Aufbau nur in einem Raum
Stoßstelle	T-Stoß, starrer Anschluss
Variante	

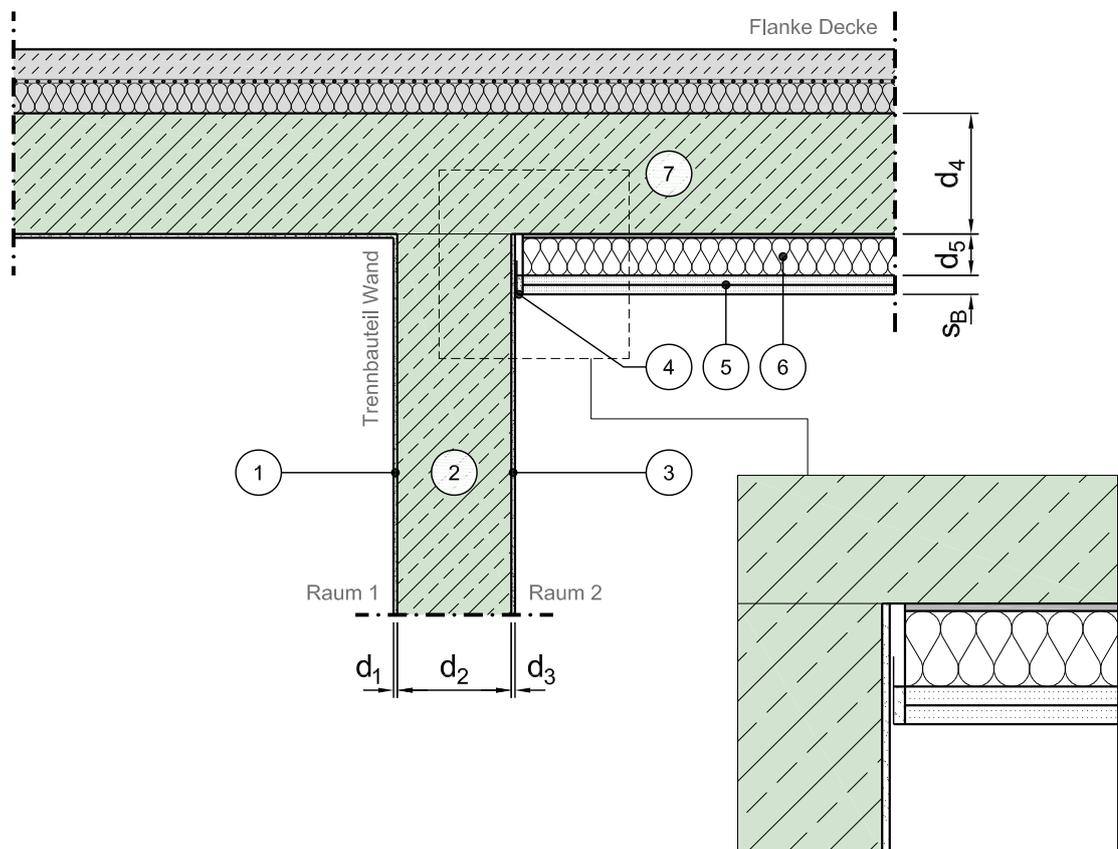

Vertikalschnitt

Maßstab 1:10

	Schichtbezeichnung		Schichtbezeichnung		Schichtbezeichnung
①	Putz	⑤	Gipsplatte ³⁾	⑨	
②	Normalbeton oder Leichtbeton	⑥	Dämmung ⁴⁾	⑩	
③	Putz	⑦	Stahlbeton ⁹⁾	⑪	
④	Trennstreifen mit Spachtel ²²⁾	⑧		⑫	

Dieses Zeichnungsblatt ist dem "Planungsatlas für den Hochbau" entnommen.
Bei der Verwendung ist zu beachten, dass im Gesamtwerk ggf. weitere konstruktionsrelevante Hinweise enthalten sind.