

Konstruktionsbeschreibung



Modell-Nr. 01-01-05-23-01-0001


Bauweise Trennbauteil Massivwand (Normalbeton oder Leichtbeton) ohne Vorsatzschale

Anschluss Innenwand an Decke

Bauweise Flanke Massivdecke mit Vorsatzschale, freistehend ²⁾, Aufbau nur in einem Raum

Stoßstelle T-Stoß, starrer Anschluss

Variante

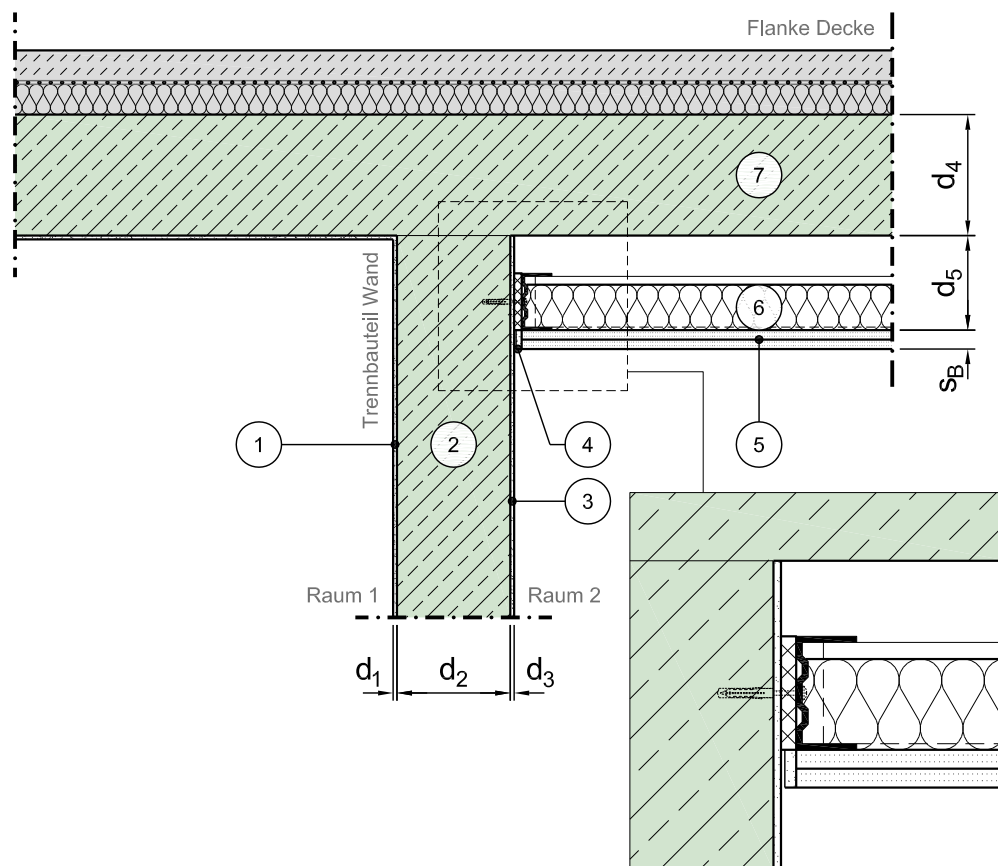

Vertikalschnitt

Maßstab 1:10

	Schichtbezeichnung		Schichtbezeichnung		Schichtbezeichnung
1	Putz	5	Gipsplatte ^{3) 5)}	9	
2	Normalbeton oder Leichtbeton	6	freistehendes Ständerwerk mit Hohlraumfüllung ⁵⁾	10	
3	Putz	7	Stahlbeton ⁹⁾	11	
4	Trennstreifen mit Spachtel ²²⁾	8		12	

Dieses Zeichnungsblatt ist dem "Planungsatlas für den Hochbau" entnommen.
Bei der Verwendung ist zu beachten, dass im Gesamtwerk ggf. weitere konstruktionsrelevante Hinweise enthalten sind.