


Konstruktionsbeschreibung

Modell-Nr.	01-01-06-40-01-0001
Bauweise Trennbauteil	Massivwand (Normalbeton oder Leichtbeton) ohne Vorsatzschale
Anschluss	Innenwand an Dach
Bauweise Flanke	Massivdach ohne Vorsatzschale
Stoßstelle	T-Stoß, starrer Anschluss
Variante	

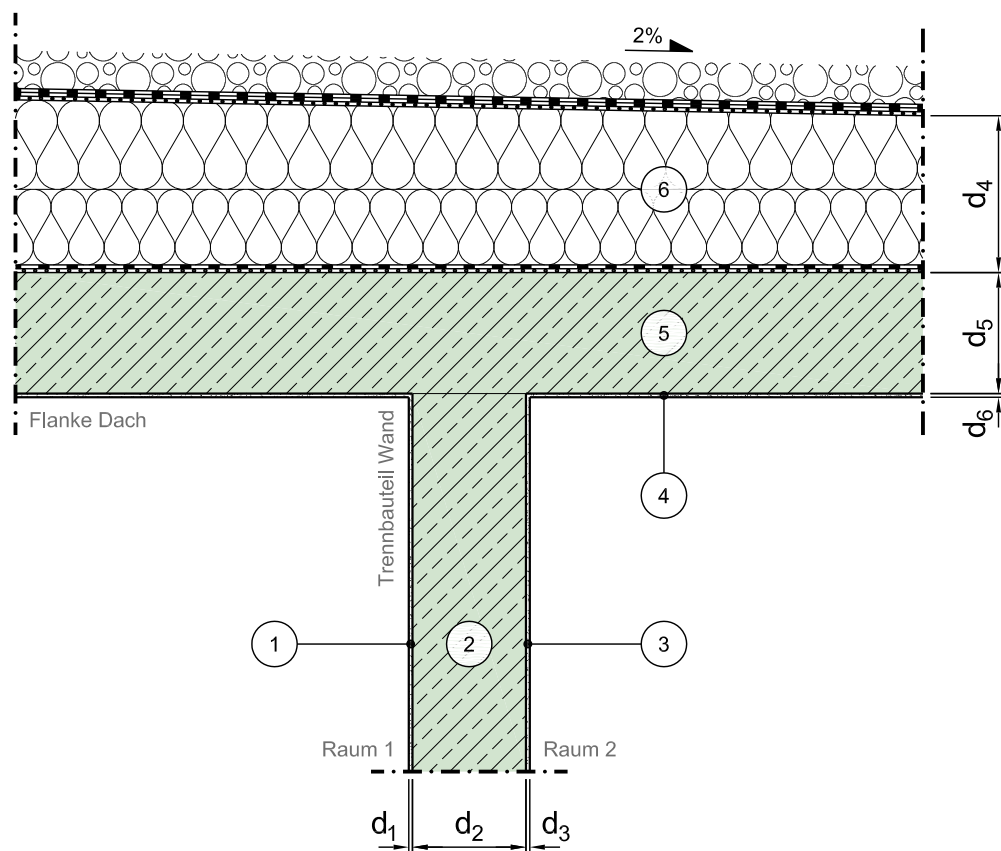

Vertikalschnitt

Maßstab 1:10

	Schichtbezeichnung		Schichtbezeichnung		Schichtbezeichnung
1	Putz	5	Stahlbeton ⁹⁾	9	
2	Normalbeton oder Leichtbeton	6	Wärmedämmung ²⁴⁾	10	
3	Putz	7		11	
4	Putz	8		12	