


Konstruktionsbeschreibung

Modell-Nr.	01-01-06-50-01-0301
Bauweise Trennbauteil	Massivwand (Normalbeton oder Leichtbeton) ohne Vorsatzschale
Anschluss	Innenwand an Dach
Bauweise Flanke	Schrägdach mit Aufsparrendämmung
Stoßstelle	T-Stoß, starrer Anschluss
Variante	Dachkonstruktion durch Trennwand unterbrochen, Lattung und Wärmedämmung getrennt, ohne zusätzliche Bedämpfungsmaßnahme, zusätzliche Beschwerungslage (einlagig), Sparren offen

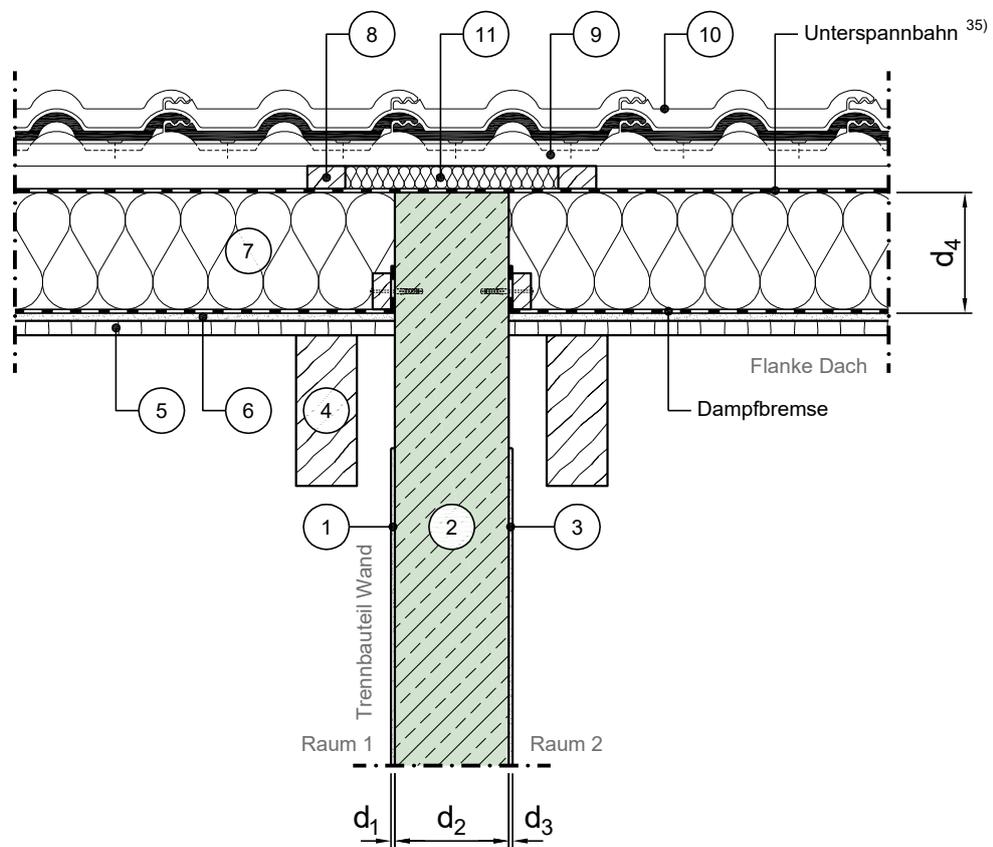

Vertikalschnitt

Maßstab 1:10

	Schichtbezeichnung		Schichtbezeichnung		Schichtbezeichnung
①	Putz	⑤	Schalung / Holzwerksstoffplatte	⑨	Lattung
②	Normalbeton oder Leichtbeton	⑥	Beschwerungslage ²⁸⁾	⑩	Dachdeckung
③	Putz	⑦	Wärmedämmung ²⁷⁾	⑪	Wärmedämmung ²⁶⁾
④	Dachsparren	⑧	Konterlattung	⑫	