


# Konstruktionsbeschreibung



|                       |   |
|-----------------------|---|
| Modell-Nr.            | 01-01-06-50-01-0302   |
| Bauweise Trennbauteil | Massivwand (Normalbeton oder Leichtbeton) ohne Vorsatzschale   |
| Anschluss             | Innenwand an Dach   |
| Bauweise Flanke       | Schrägdach mit Aufsparrendämmung   |
| Stoßstelle            | T-Stoß, starrer Anschluss   |
| Variante              | Dachkonstruktion durch Trennwand unterbrochen, Lattung und Wärmedämmung getrennt, ohne zusätzliche Bedämpfungsmaßnahme, zusätzliche Beschwerungslage (mehrlagig), Sparren offen |

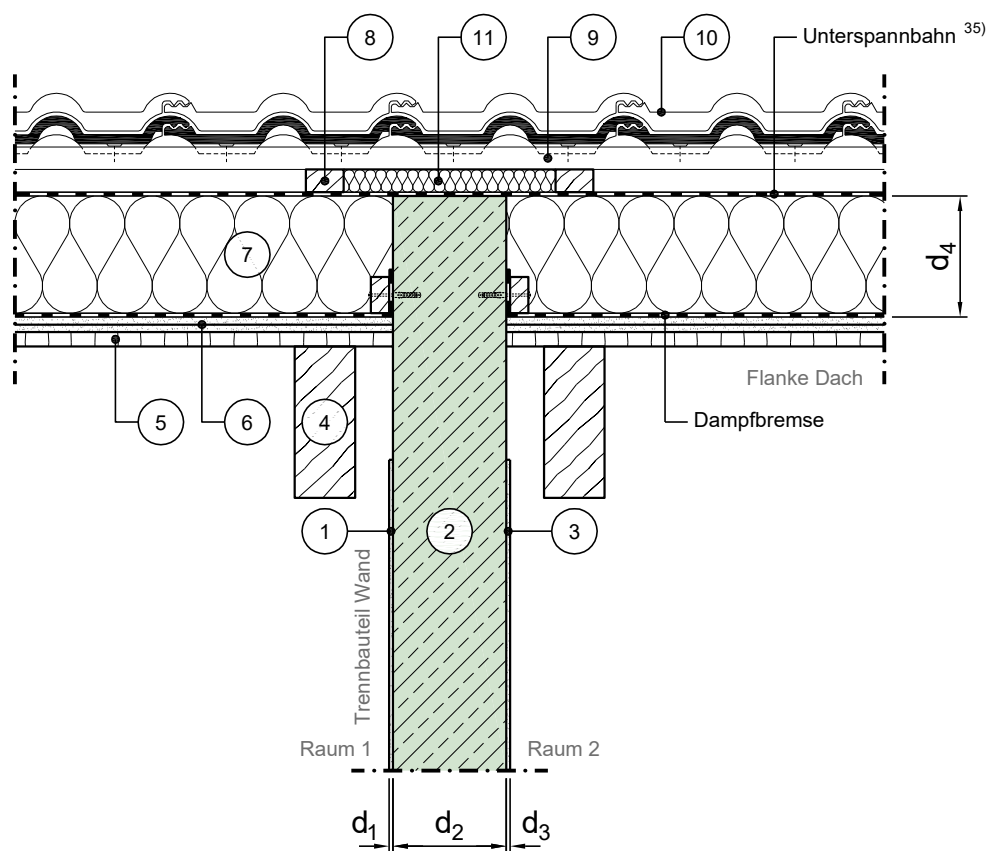

Vertikalschnitt

Maßstab 1:10

|   | Schichtbezeichnung           |   | Schichtbezeichnung              |   | Schichtbezeichnung          |
|---|------------------------------|---|---------------------------------|---|-----------------------------|
| ① | Putz                         | ⑤ | Schalung / Holzwerksstoffplatte | ⑨ | Lattung                     |
| ② | Normalbeton oder Leichtbeton | ⑥ | Beschwerungslage <sup>28)</sup> | ⑩ | Dachdeckung                 |
| ③ | Putz                         | ⑦ | Wärmedämmung <sup>27)</sup>     | ⑪ | Wärmedämmung <sup>26)</sup> |
| ④ | Dachsparren                  | ⑧ | Konterlattung                   | ⑫ |                             |

Dieses Zeichnungsblatt ist dem "Planungsatlas für den Hochbau" entnommen.  
Bei der Verwendung ist zu beachten, dass im Gesamtwerk ggf. weitere konstruktionsrelevante Hinweise enthalten sind.