


# Konstruktionsbeschreibung

Modell-Nr.	01-01-06-50-01-0313
Bauweise Trennbauteil	Massivwand (Normalbeton oder Leichtbeton) ohne Vorsatzschale
Anschluss	Innenwand an Dach
Bauweise Flanke	Schrägdach mit Aufsparrendämmung
Stoßstelle	T-Stoß, starrer Anschluss
Variante	Dachkonstruktion durch Trennwand unterbrochen, Lattung und Wärmedämmung getrennt, mit zusätzlicher Bedämpfungsmaßnahme, zusätzliche Dämmung unten, Sparren offen

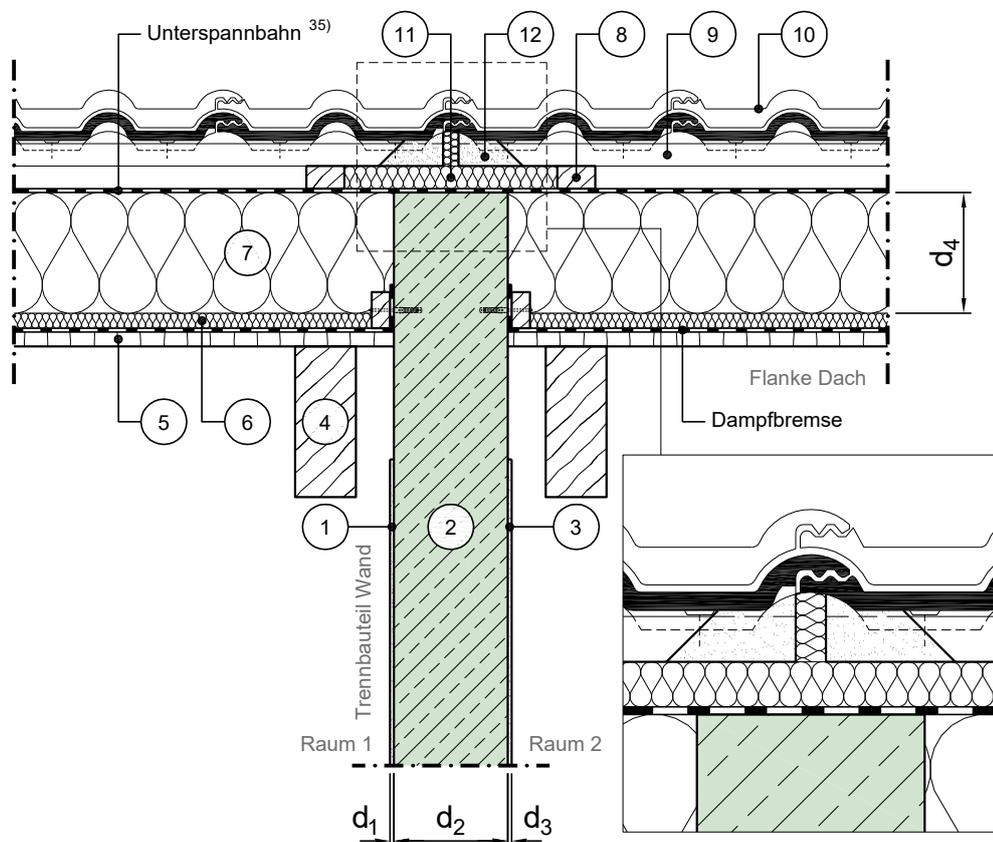

Vertikalschnitt

Maßstab 1:10

	Schichtbezeichnung		Schichtbezeichnung		Schichtbezeichnung
①	Putz	⑤	Schalung / Holzwerkstoffplatte	⑨	Lattung
②	Normalbeton oder Leichtbeton	⑥	Wärmedämmung <sup>29)</sup>	⑩	Dachdeckung
③	Putz	⑦	Hartschaumdämmung	⑪	Wärmedämmung <sup>26)</sup>
④	Dachsparren	⑧	Konterlattung	⑫	Mörtelbett

Dieses Zeichnungsblatt ist dem "Planungsatlas für den Hochbau" entnommen.  
Bei der Verwendung ist zu beachten, dass im Gesamtwerk ggf. weitere konstruktionsrelevante Hinweise enthalten sind.