


Konstruktionsbeschreibung

Modell-Nr.	01-01-06-50-01-0314
Bauweise Trennbauteil	Massivwand (Normalbeton oder Leichtbeton) ohne Vorsatzschale
Anschluss	Innenwand an Dach
Bauweise Flanke	Schrägdach mit Aufsparrendämmung
Stoßstelle	T-Stoß, starrer Anschluss
Variante	Dachkonstruktion durch Trennwand unterbrochen, Lattung und Wärmedämmung getrennt, mit zusätzlicher Bedämpfungsmaßnahme, zusätzliche Dämmung oben, Sparren offen

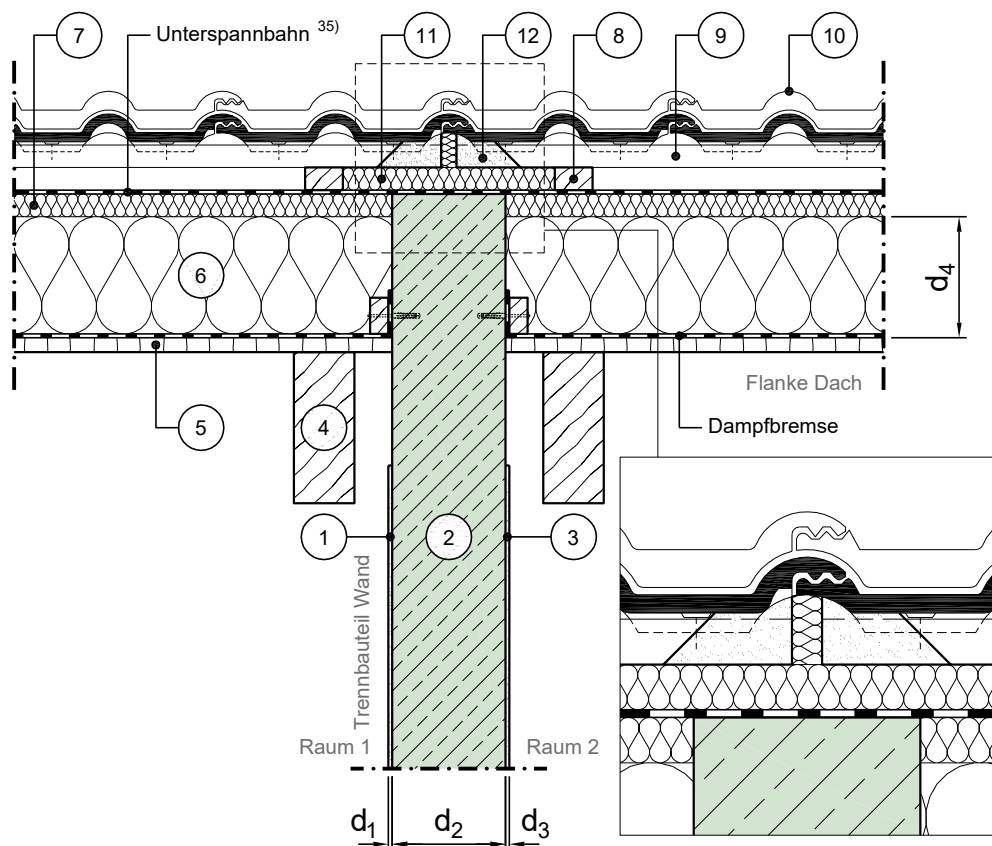

Vertikalschnitt

Maßstab 1:10

	Schichtbezeichnung		Schichtbezeichnung		Schichtbezeichnung
1	Putz	5	Schalung / Holzwerksstoffplatte	9	Lattung
2	Normalbeton oder Leichtbeton	6	Hartschaumdämmung	10	Dachdeckung
3	Putz	7	Wärmedämmung ³⁰⁾	11	Wärmedämmung ²⁶⁾
4	Dachsparren	8	Konterlattung	12	Mörtelbett