

Konstruktionsbeschreibung



Modell-Nr. 01-01-06-50-01-0320


Bauweise Trennbauteil Massivwand (Normalbeton oder Leichtbeton) ohne Vorsatzschale

Anschluss Innenwand an Dach

Bauweise Flanke Schrägdach mit Aufsparrendämmung

Stoßstelle T-Stoß, starrer Anschluss

Variante Dachkonstruktion durch Trennwand unterbrochen, Lattung und Wärmedämmung getrennt, Dachdeckung und Trennwandkopf abgeschottet, Sparren offen

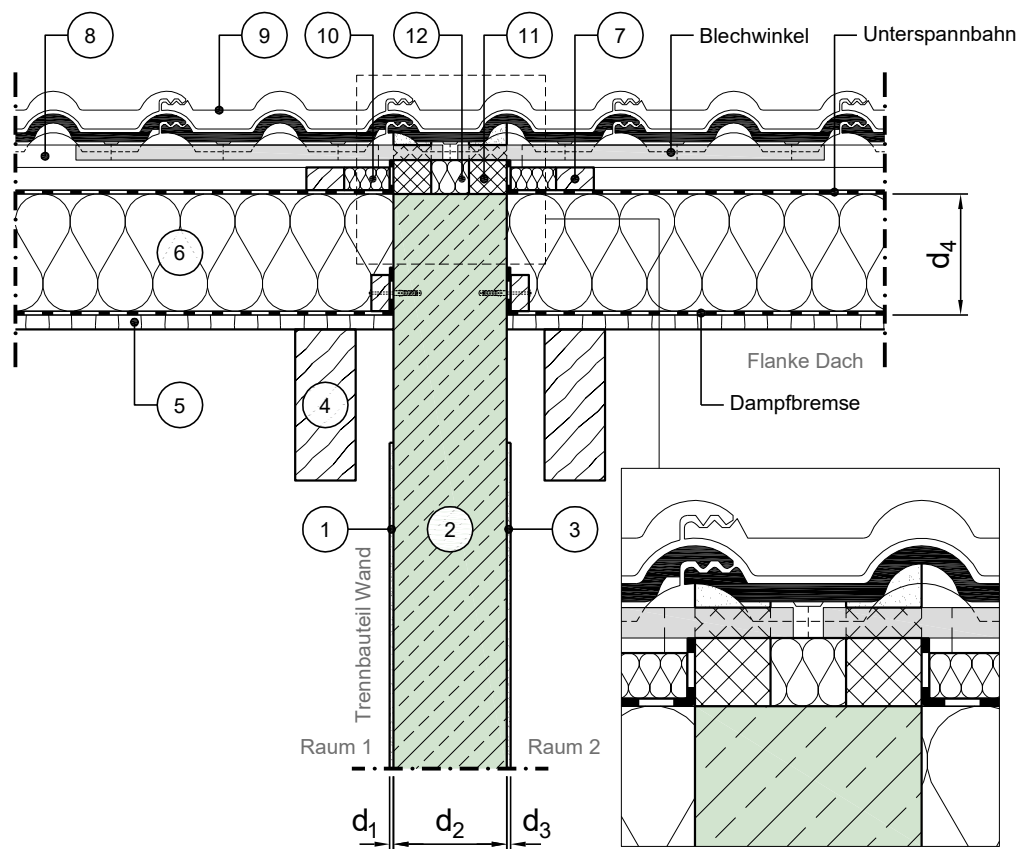

Vertikalschnitt

Maßstab 1:10

	Schichtbezeichnung		Schichtbezeichnung		Schichtbezeichnung
1	Putz	5	Schalung / Holzwerksstoffplatte	9	Dachdeckung
2	Normalbeton oder Leichtbeton	6	Wärmedämmung ²⁷⁾	10	Wärmedämmung ²⁶⁾
3	Putz	7	Konterlattung	11	Aufmauerung mit wärmedämmenden Steinen
4	Dachsparren	8	Lattung	12	Wärmedämmung

Dieses Zeichnungsblatt ist dem "Planungsatlas für den Hochbau" entnommen.
Bei der Verwendung ist zu beachten, dass im Gesamtwerk ggf. weitere konstruktionsrelevante Hinweise enthalten sind.