


Konstruktionsbeschreibung

Modell-Nr.	01-01-06-50-01-0321
Bauweise Trennbauteil	Massivwand (Normalbeton oder Leichtbeton) ohne Vorsatzschale
Anschluss	Innenwand an Dach
Bauweise Flanke	Schrägdach mit Aufsparrendämmung
Stoßstelle	T-Stoß, starrer Anschluss
Variante	Dachkonstruktion durch Trennwand unterbrochen, Lattung und Wärmedämmung getrennt, Dachdeckung und Trennwandkopf abgeschottet, zusätzliche Beschwerungslage (einlagig), Sparren offen

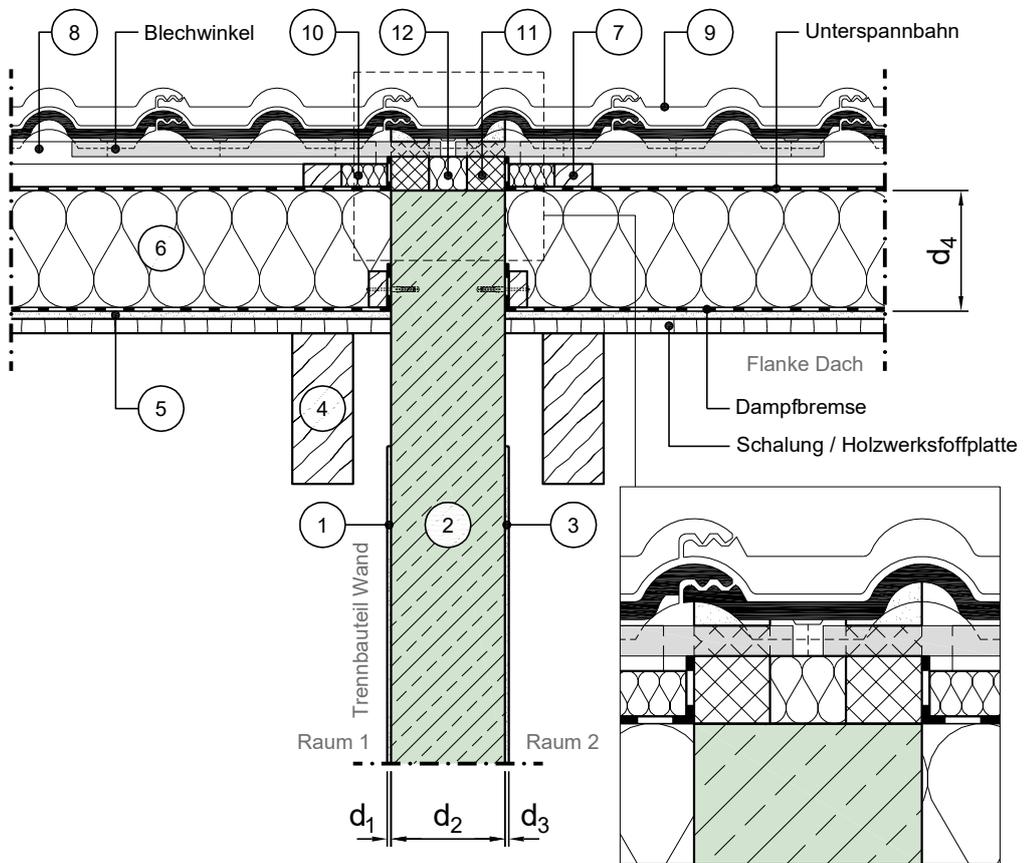

Vertikalschnitt

Maßstab 1:10

	Schichtbezeichnung		Schichtbezeichnung		Schichtbezeichnung
①	Putz	⑤	Beschwerungslage ²⁸⁾	⑨	Dachdeckung
②	Normalbeton oder Leichtbeton	⑥	Wärmedämmung ²⁷⁾	⑩	Wärmedämmung ²⁶⁾
③	Putz	⑦	Konterlattung	⑪	Aufmauerung mit wärmedämmenden Steinen
④	Dachsparren	⑧	Lattung	⑫	Wärmedämmung

Dieses Zeichnungsblatt ist dem "Planungsatlas für den Hochbau" entnommen.
Bei der Verwendung ist zu beachten, dass im Gesamtwerk ggf. weitere konstruktionsrelevante Hinweise enthalten sind.