


Konstruktionsbeschreibung



Modell-Nr.	01-01-06-50-01-0324
Bauweise Trennbauteil	Massivwand (Normalbeton oder Leichtbeton) ohne Vorsatzschale
Anschluss	Innenwand an Dach
Bauweise Flanke	Schrägdach mit Aufsparrendämmung
Stoßstelle	T-Stoß, starrer Anschluss
Variante	Dachkonstruktion durch Trennwand unterbrochen, Lattung und Wärmedämmung getrennt, Dachdeckung und Trennwandkopf abgeschottet, zusätzliche Dämmung oben, Sparren offen

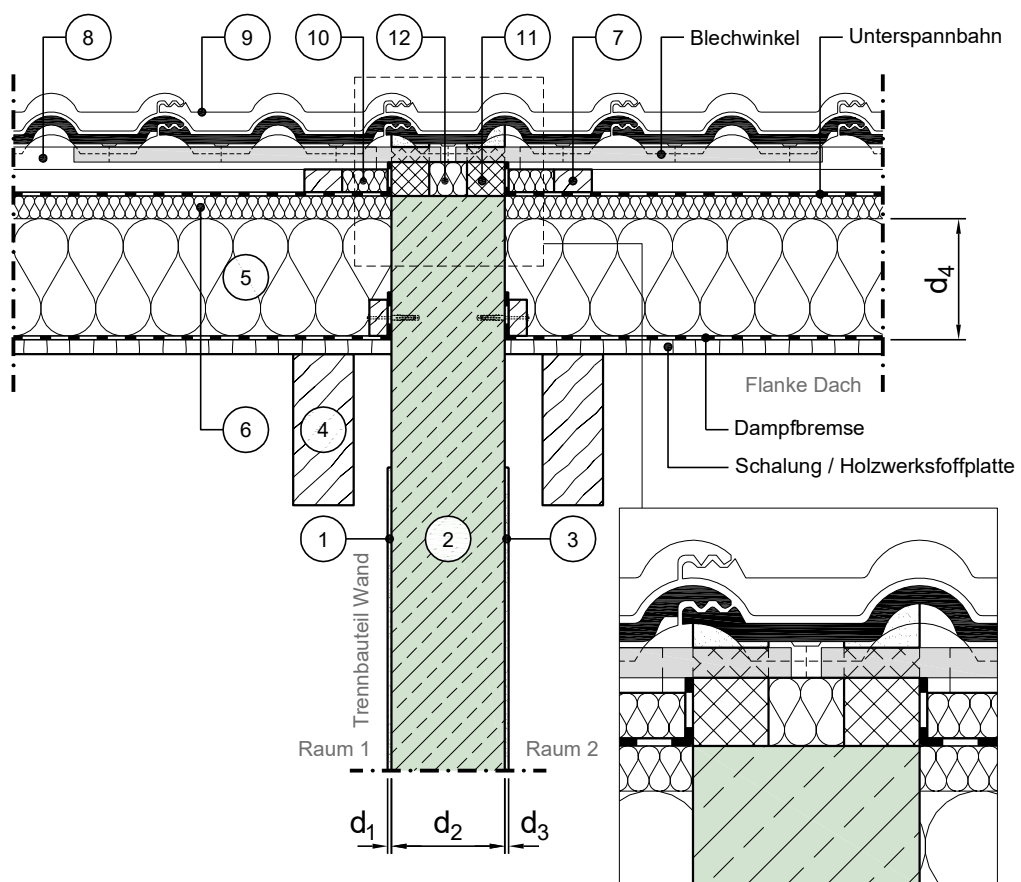

Vertikalschnitt

Maßstab 1:10

	Schichtbezeichnung		Schichtbezeichnung		Schichtbezeichnung
1	Putz	5	Hartschaumdämmung	9	Dachdeckung
2	Normalbeton oder Leichtbeton	6	Wärmedämmung ³⁰⁾	10	Wärmedämmung ²⁶⁾
3	Putz	7	Konterlattung	11	Aufmauerung mit wärmedämmenden Steinen
4	Dachsparren	8	Lattung	12	Wärmedämmung

Dieses Zeichnungsblatt ist dem "Planungsatlas für den Hochbau" entnommen.
Bei der Verwendung ist zu beachten, dass im Gesamtwerk ggf. weitere konstruktionsrelevante Hinweise enthalten sind.