


Konstruktionsbeschreibung

Modell-Nr.	01-01-06-50-01-0325
Bauweise Trennbauteil	Massivwand (Normalbeton oder Leichtbeton) ohne Vorsatzschale
Anschluss	Innenwand an Dach
Bauweise Flanke	Schrägdach mit Aufsparrendämmung
Stoßstelle	T-Stoß, starrer Anschluss
Variante	Dachkonstruktion durch Trennwand unterbrochen, Lattung und Wärmedämmung getrennt, Dachdeckung und Trennwandkopf abgeschottet, Sparren verkleidet

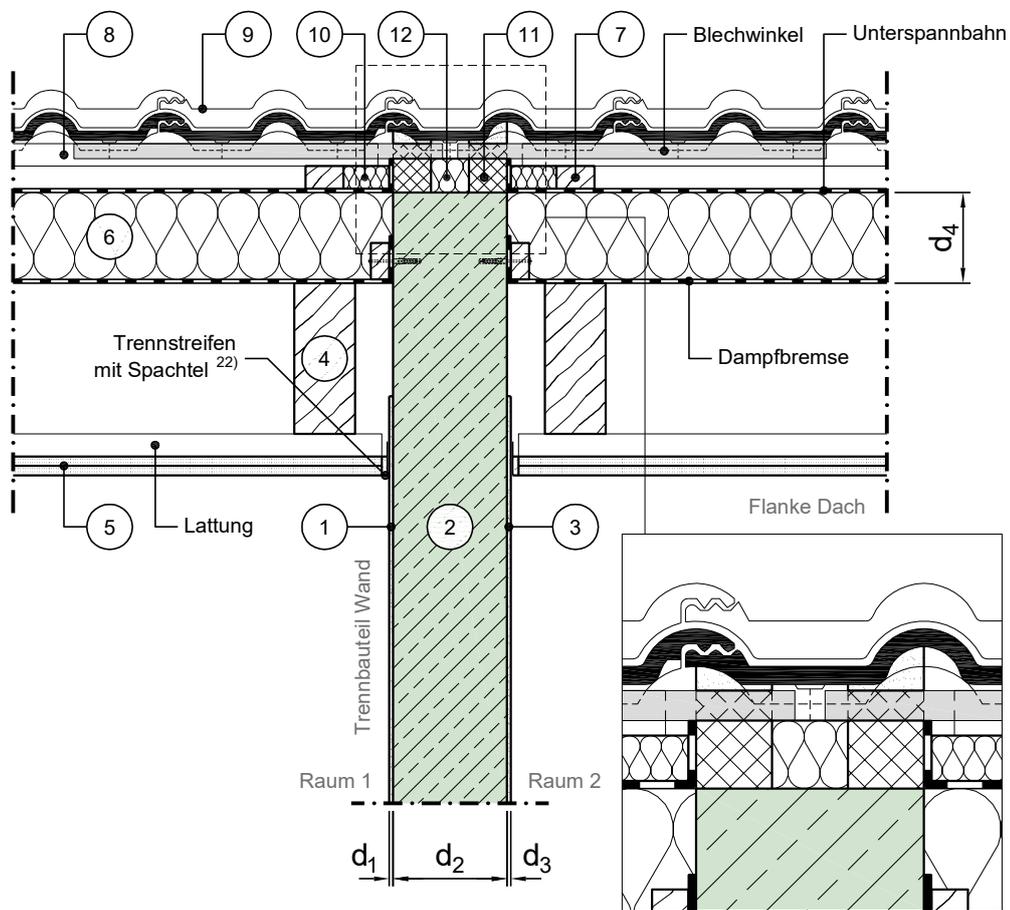

Vertikalschnitt

Maßstab 1:10

	Schichtbezeichnung		Schichtbezeichnung		Schichtbezeichnung
①	Putz	⑤	Gipsplatte ³⁾	⑨	Dachdeckung
②	Normalbeton oder Leichtbeton	⑥	Hartschaumdämmung	⑩	Wärmedämmung ²⁶⁾
③	Putz	⑦	Konterlattung	⑪	Aufmauerung mit wärmedämmenden Steinen
④	Dachsparren	⑧	Lattung	⑫	Wärmedämmung