

Konstruktionsbeschreibung



Modell-Nr. 01-01-06-50-01-0330


Bauweise Trennbauteil Massivwand (Normalbeton oder Leichtbeton) ohne Vorsatzschale

Anschluss Innenwand an Dach

Bauweise Flanke Schrägdach mit Aufsparrendämmung

Stoßstelle T-Stoß, starrer Anschluss

Variante Dachkonstruktion durch Trennwand unterbrochen, Lattung und Wärmedämmung getrennt, Dachkonstruktion vollständig unterbrochen, Sparren offen

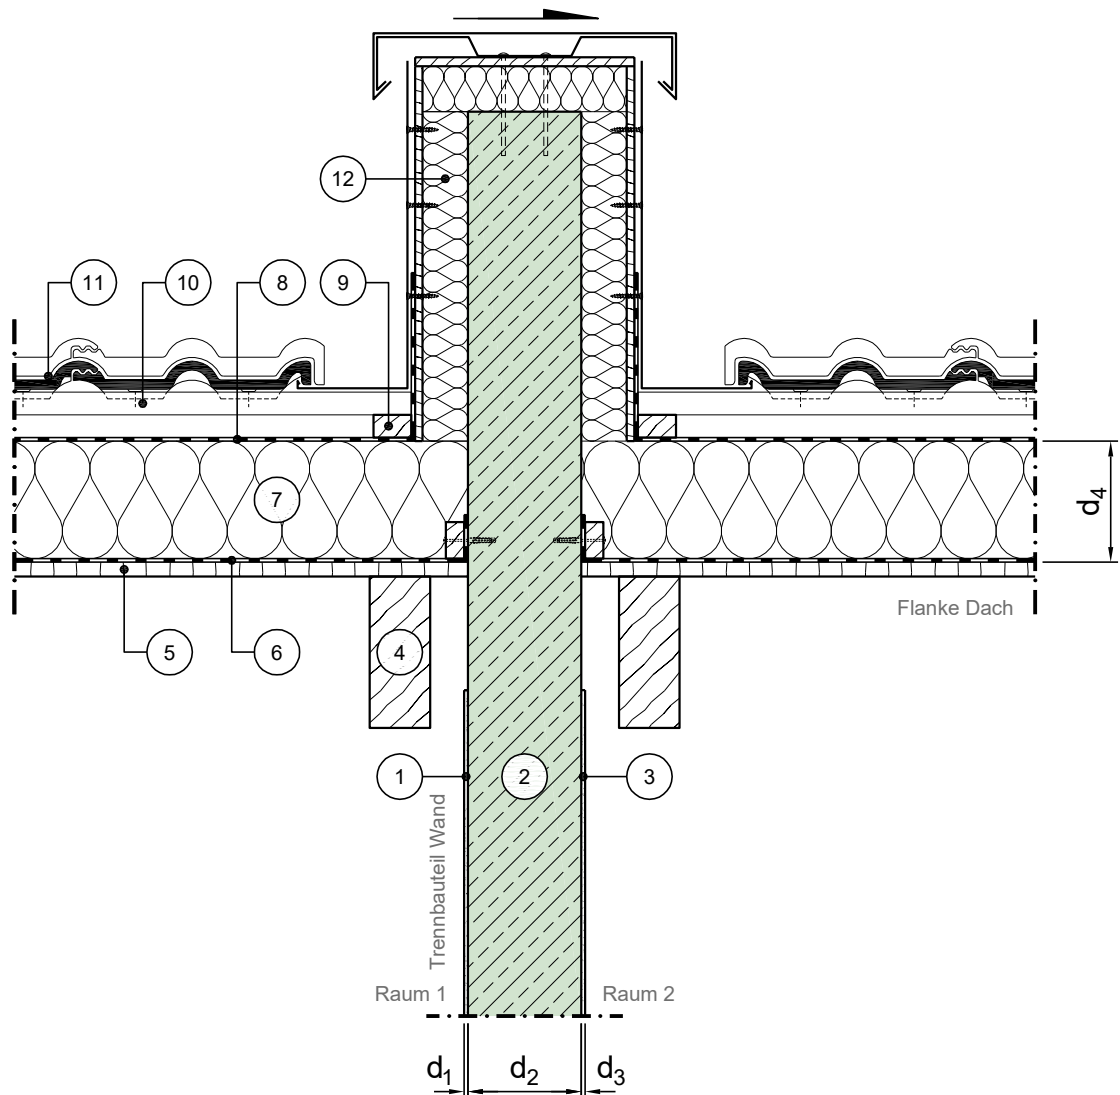

Vertikalschnitt

Maßstab 1:10

	Schichtbezeichnung		Schichtbezeichnung		Schichtbezeichnung
①	Putz	⑤	Schalung / Holzwerksfoffplatte	⑨	Konterlattung
②	Normalbeton oder Leichtbeton	⑥	Dampfbremse	⑩	Lattung
③	Putz	⑦	Wärmedämmung ²⁷⁾	⑪	Dachdeckung
④	Dachsparren	⑧	Unterspannbahn	⑫	Wärmedämmung ²⁶⁾

Dieses Zeichnungsblatt ist dem "Planungsatlas für den Hochbau" entnommen.
Bei der Verwendung ist zu beachten, dass im Gesamtwerk ggf. weitere konstruktionsrelevante Hinweise enthalten sind.