


Konstruktionsbeschreibung

Modell-Nr.	01-01-06-50-01-0334
Bauweise Trennbauteil	Massivwand (Normalbeton oder Leichtbeton) ohne Vorsatzschale
Anschluss	Innenwand an Dach
Bauweise Flanke	Schrägdach mit Aufsparrendämmung
Stoßstelle	T-Stoß, starrer Anschluss
Variante	Dachkonstruktion durch Trennwand unterbrochen, Lattung und Wärmedämmung getrennt, Dachkonstruktion vollständig unterbrochen, zusätzliche Dämmung oben, Sparren offen

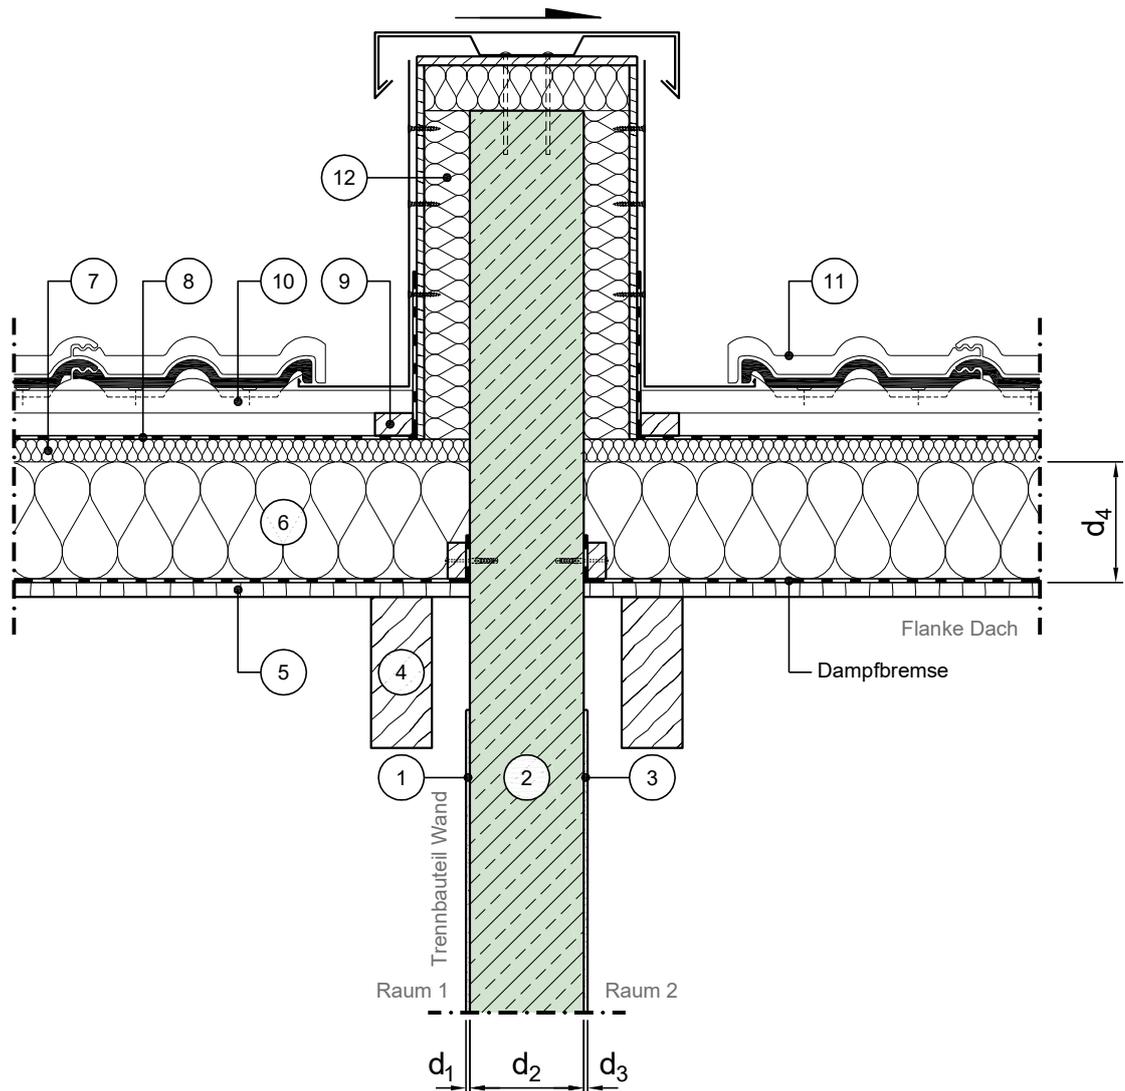

Vertikalschnitt

Maßstab 1:10

	Schichtbezeichnung		Schichtbezeichnung		Schichtbezeichnung
①	Putz	⑤	Schalung / Holzwerksfoffplatte	⑨	Konterlattung
②	Normalbeton oder Leichtbeton	⑥	Hartschaumdämmung	⑩	Lattung
③	Putz	⑦	Wärmedämmung ³⁰⁾	⑪	Dachdeckung
④	Dachsparren	⑧	Unterspannbahn	⑫	Wärmedämmung ²⁶⁾

Dieses Zeichnungsblatt ist dem "Planungsatlas für den Hochbau" entnommen.
Bei der Verwendung ist zu beachten, dass im Gesamtwerk ggf. weitere konstruktionsrelevante Hinweise enthalten sind.