


Konstruktionsbeschreibung

Modell-Nr.	01-01-06-51-01-0306
Bauweise Trennbauteil	Massivwand (Normalbeton oder Leichtbeton) ohne Vorsatzschale
Anschluss	Innenwand an Dach
Bauweise Flanke	Schrägdach mit Zwischensparrendämmung
Stoßstelle	T-Stoß, starrer Anschluss
Variante	Dachkonstruktion durch Trennwand unterbrochen, Lattung und Wärmedämmung getrennt, ohne zusätzliche Bedämpfungsmaßnahme, mit Teilsparrendämmung

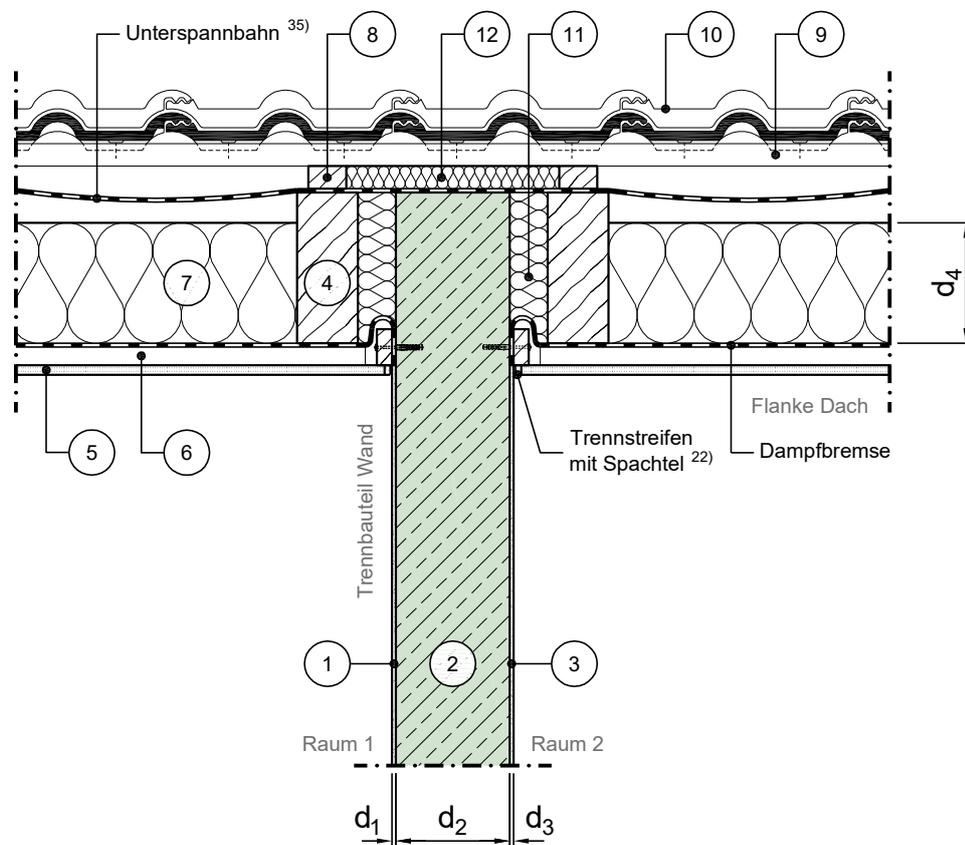

Vertikalschnitt

Maßstab 1:10

	Schichtbezeichnung		Schichtbezeichnung		Schichtbezeichnung
①	Putz	⑤	Raumseitige Bekleidung ³¹⁾	⑨	Lattung
②	Normalbeton oder Leichtbeton	⑥	Lattung	⑩	Dachdeckung
③	Putz	⑦	Wärmedämmung ³²⁾	⑪	Wärmedämmung ²⁶⁾
④	Dachsparren	⑧	Konterlattung	⑫	Wärmedämmung ²⁶⁾

Dieses Zeichnungsblatt ist dem "Planungsatlas für den Hochbau" entnommen.
Bei der Verwendung ist zu beachten, dass im Gesamtwerk ggf. weitere konstruktionsrelevante Hinweise enthalten sind.