

Konstruktionsbeschreibung

Modell-Nr. 01-01-06-51-01-0307


Bauweise Trennbauteil Massivwand (Normalbeton oder Leichtbeton) ohne Vorsatzschale

Anschluss Innenwand an Dach

Bauweise Flanke Schrägdach mit Zwischensparrendämmung

Stoßstelle T-Stoß, starrer Anschluss

Variante Dachkonstruktion durch Trennwand unterbrochen, Lattung und Wärmedämmung getrennt, ohne zusätzliche Bedämpfungsmaßnahme, mit Vollsparrendämmung

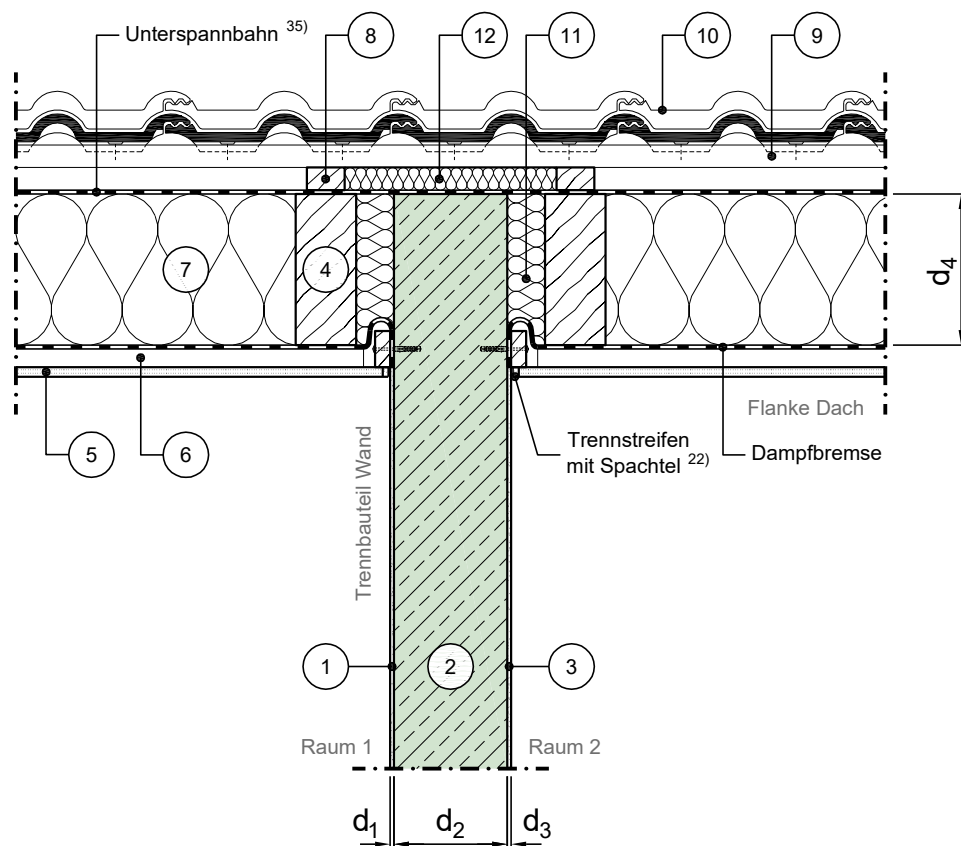

Vertikalschnitt

Maßstab 1:10

	Schichtbezeichnung		Schichtbezeichnung		Schichtbezeichnung
1	Putz	5	Raumseitige Bekleidung ³¹⁾	9	Lattung
2	Normalbeton oder Leichtbeton	6	Lattung	10	Dachdeckung
3	Putz	7	Wärmedämmung ³²⁾	11	Wärmedämmung ²⁶⁾
4	Dachsparren	8	Konterlattung	12	Wärmedämmung ²⁶⁾