

Konstruktionsbeschreibung

Modell-Nr. 01-01-06-51-01-0326


Bauweise Trennbauteil Massivwand (Normalbeton oder Leichtbeton) ohne Vorsatzschale

Anschluss Innenwand an Dach

Bauweise Flanke Schrägdach mit Zwischensparrendämmung

Stoßstelle T-Stoß, starrer Anschluss

Variante Dachkonstruktion durch Trennwand unterbrochen, Lattung und Wärmedämmung getrennt, Dachdeckung und Trennwandkopf abgeschottet, mit Teilsparrendämmung

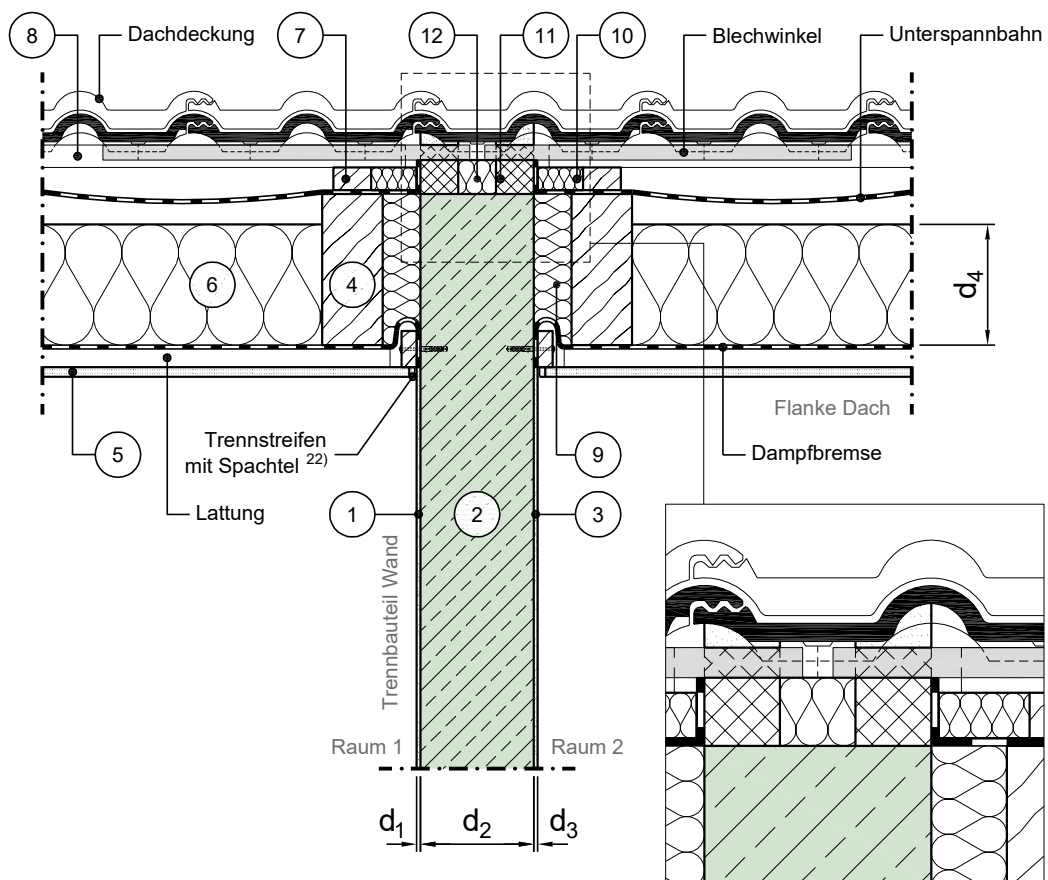

Vertikalschnitt

Maßstab 1:10

	Schichtbezeichnung		Schichtbezeichnung		Schichtbezeichnung
1	Putz	5	Raumseitige Bekleidung ³¹⁾	9	Wärmedämmung ²⁶⁾
2	Normalbeton oder Leichtbeton	6	Wärmedämmung ³²⁾	10	Wärmedämmung ²⁶⁾
3	Putz	7	Konterlattung	11	Aufmauerung mit wärmedämmenden Steinen
4	Dachsparren	8	Lattung	12	Wärmedämmung