


Konstruktionsbeschreibung

Modell-Nr.	01-01-06-51-01-0327
Bauweise Trennbauteil	Massivwand (Normalbeton oder Leichtbeton) ohne Vorsatzschale
Anschluss	Innenwand an Dach
Bauweise Flanke	Schrägdach mit Zwischensparrendämmung
Stoßstelle	T-Stoß, starrer Anschluss
Variante	Dachkonstruktion durch Trennwand unterbrochen, Lattung und Wärmedämmung getrennt, Dachdeckung und Trennwandkopf abgeschottet, mit Vollsparrendämmung

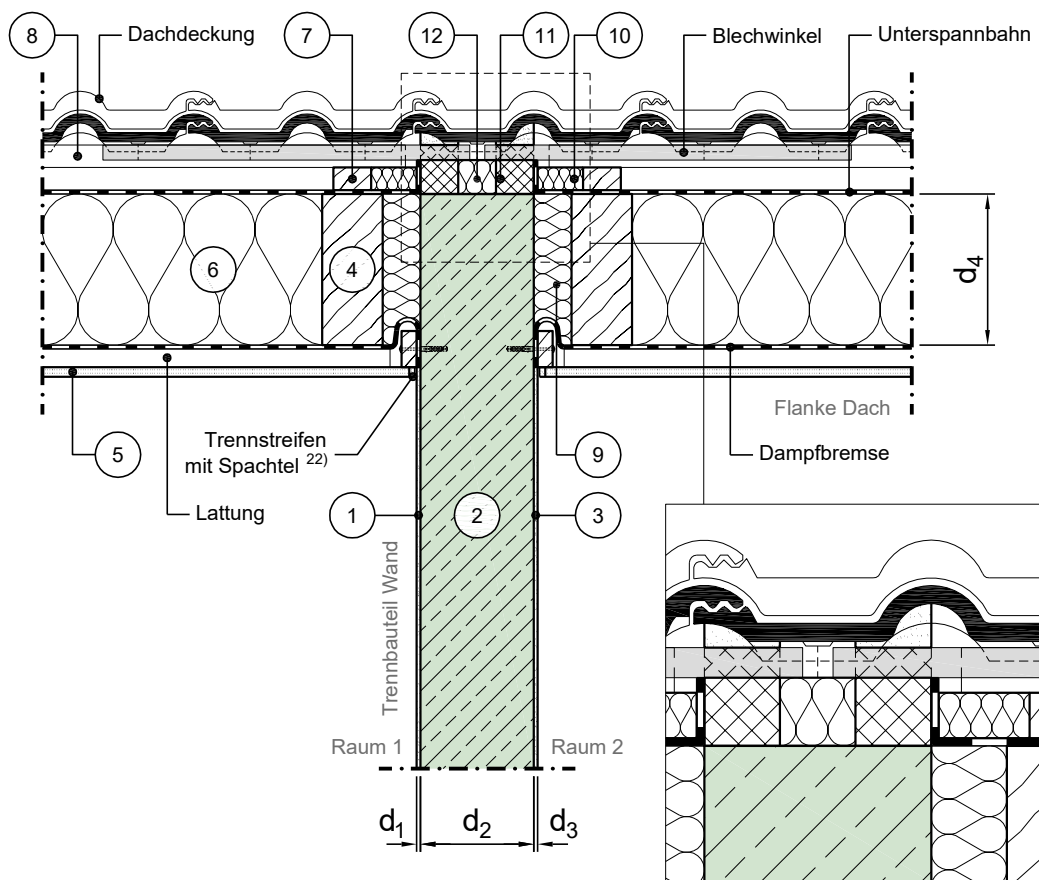

Vertikalschnitt

Maßstab 1:10

	Schichtbezeichnung		Schichtbezeichnung		Schichtbezeichnung
1	Putz	5	Raumseitige Bekleidung ³¹⁾	9	Wärmedämmung ²⁶⁾
2	Normalbeton oder Leichtbeton	6	Wärmedämmung ³²⁾	10	Wärmedämmung ²⁶⁾
3	Putz	7	Konterlattung	11	Aufmauerung mit wärmedämmenden Steinen
4	Dachsparren	8	Lattung	12	Wärmedämmung