Konstruktionsbeschreibung

Beton

Modell-Nr.	01-01-06-51-01-0336
Bauweise Trennbauteil	Massivwand (Normalbeton oder Leichtbeton) ohne Vorsatzschale
Anschluss	Innenwand an Dach
Bauweise Flanke	Schrägdach mit Zwischensparrendämmung
Stoßstelle	T-Stoß, starrer Anschluss
Variante	Dachkonstruktion durch Trennwand unterbrochen, Lattung und Wärmedämmung getrennt, Dachkonstruktion vollständig unterbrochen, mit Teilsparrendämmung

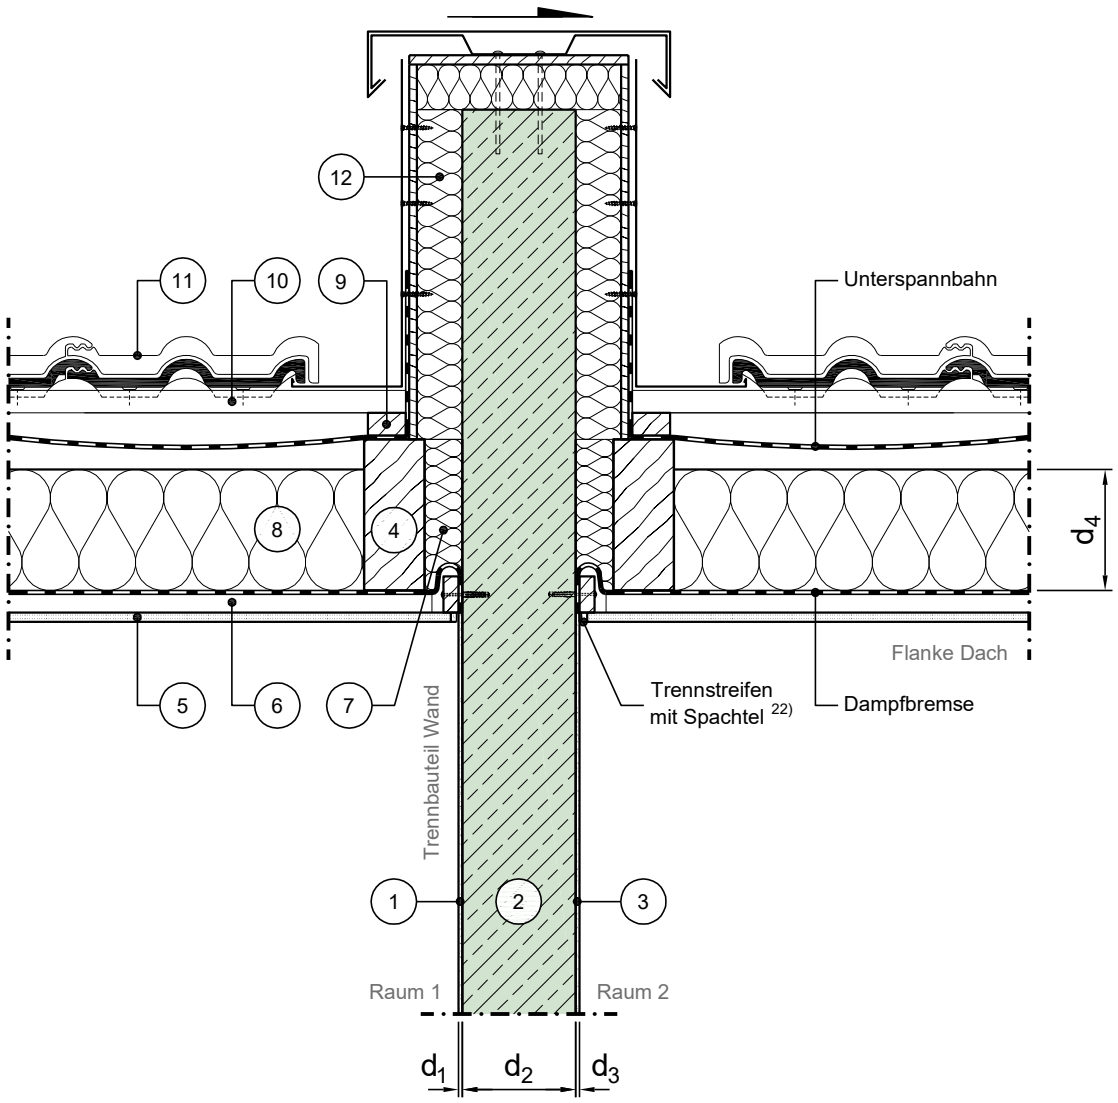

Vertikalschnitt

Maßstab 1:10

	Schichtbezeichnung		Schichtbezeichnung		Schichtbezeichnung
1	Putz	5	Raumseitige Bekleidung 31)	9	Konterlattung
2	Normalbeton oder Leichtbeton	6	Lattung	10	Lattung
3	Putz	7	Wärmedämmung 26)	11	Dachdeckung
4	Dachsparren	8	Wärmedämmung 32)	12	Wärmedämmung 26)

Dieses Zeichnungsblatt ist dem "Planungsatlas für den Hochbau" entnommen.
Bei der Verwendung ist zu beachten, dass im Gesamtwerk ggf. weitere konstruktionsrelevante Hinweise enthalten sind.