

Konstruktionsbeschreibung

Modell-Nr. 01-01-06-52-01-0308


Bauweise Trennbauteil Massivwand (Normalbeton oder Leichtbeton) ohne Vorsatzschale

Anschluss Innenwand an Dach

Bauweise Flanke Schrägdach mit Auf- und Zwischensparrendämmung

Stoßstelle T-Stoß, starrer Anschluss

Variante Dachkonstruktion durch Trennwand unterbrochen, Lattung und Wärmedämmung getrennt, ohne zusätzliche Bedämpfungsmaßnahme, mit Auf- und Zwischensparrendämmung

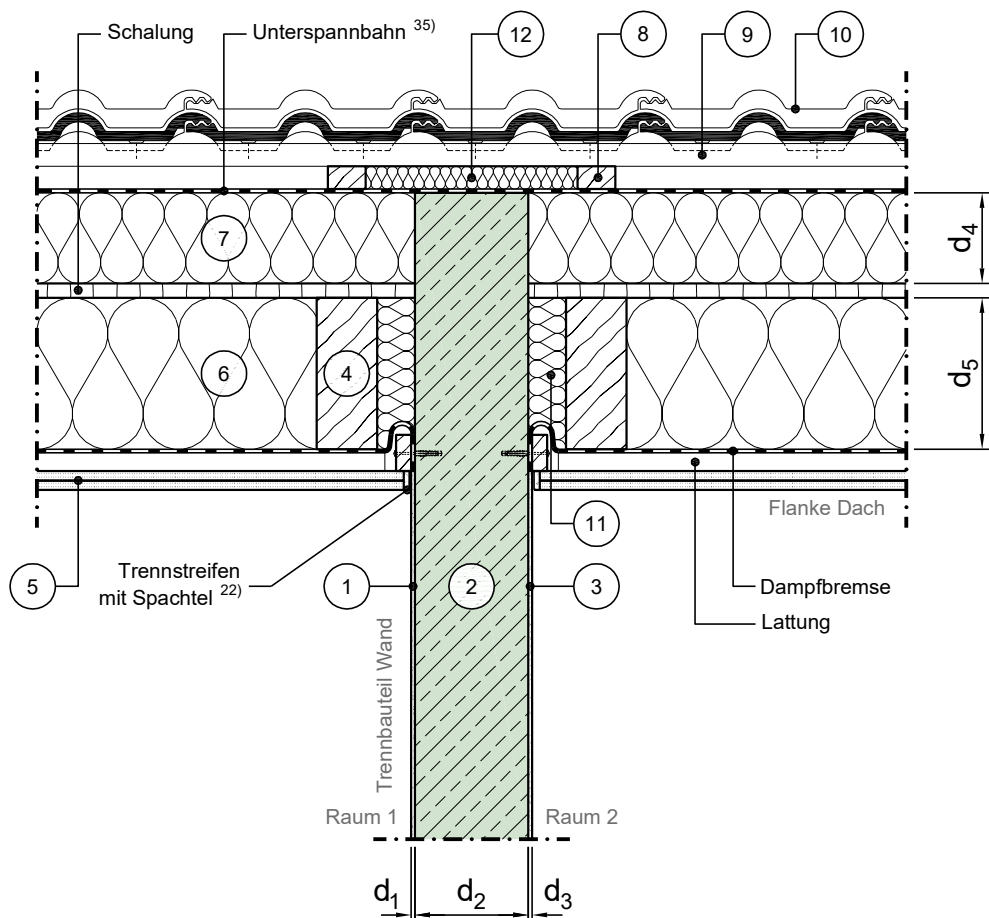

Vertikalschnitt

Maßstab 1:10

	Schichtbezeichnung		Schichtbezeichnung		Schichtbezeichnung
1	Putz	5	Gipsplatte ³⁾	9	Lattung
2	Normalbeton oder Leichtbeton	6	Wärmedämmung ³²⁾	10	Dachdeckung
3	Putz	7	Wärmedämmung ³³⁾	11	Wärmedämmung ²⁶⁾
4	Dachsparren	8	Konterlattung	12	Wärmedämmung ²⁶⁾