


Konstruktionsbeschreibung

Modell-Nr.	01-01-06-52-01-0318
Bauweise Trennbauteil	Massivwand (Normalbeton oder Leichtbeton) ohne Vorsatzschale
Anschluss	Innenwand an Dach
Bauweise Flanke	Schrägdach mit Auf- und Zwischensparrendämmung
Stoßstelle	T-Stoß, starrer Anschluss
Variante	Dachkonstruktion durch Trennwand unterbrochen, Lattung und Wärmedämmung getrennt, mit zusätzlicher Bedämpfungsmaßnahme, mit Auf- und Zwischensparrendämmung

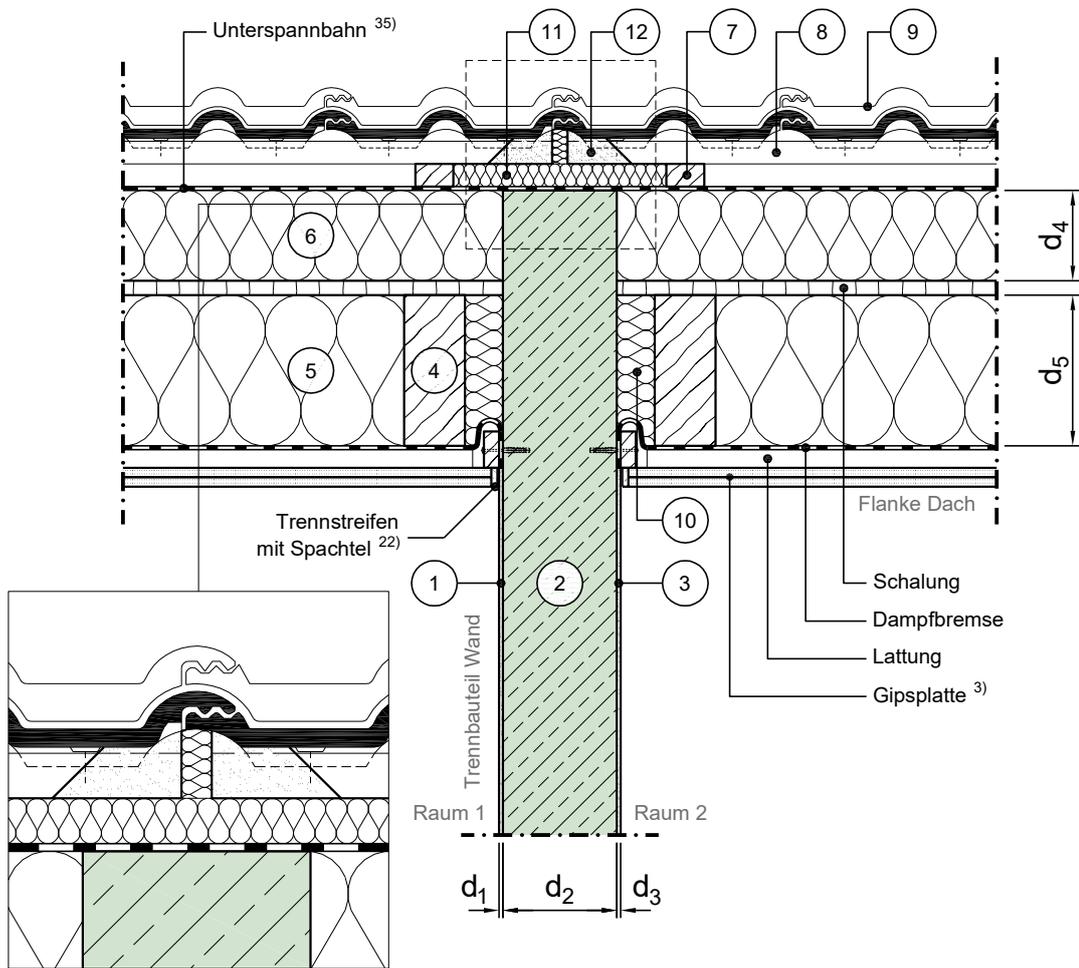

Vertikalschnitt

Maßstab 1:10

	Schichtbezeichnung		Schichtbezeichnung		Schichtbezeichnung
①	Putz	⑤	Wärmedämmung ³²⁾	⑨	Dachdeckung
②	Normalbeton oder Leichtbeton	⑥	Wärmedämmung ³³⁾	⑩	Wärmedämmung ²⁶⁾
③	Putz	⑦	Konterlattung	⑪	Wärmedämmung ²⁶⁾
④	Dachsparren	⑧	Lattung	⑫	Mörtelbett

Dieses Zeichnungsblatt ist dem "Planungsatlas für den Hochbau" entnommen.
Bei der Verwendung ist zu beachten, dass im Gesamtwerk ggf. weitere konstruktionsrelevante Hinweise enthalten sind.