


# Konstruktionsbeschreibung

Modell-Nr.	01-01-08-32-01-0001
Bauweise Trennbauteil	Massivwand (Normalbeton oder Leichtbeton) ohne Vorsatzschale
Anschluss	Innenwand an Boden
Bauweise Flanke	Massivboden mit schwimmenden Estrich
Stoßstelle	T-Stoß, starrer Anschluss
Variante	

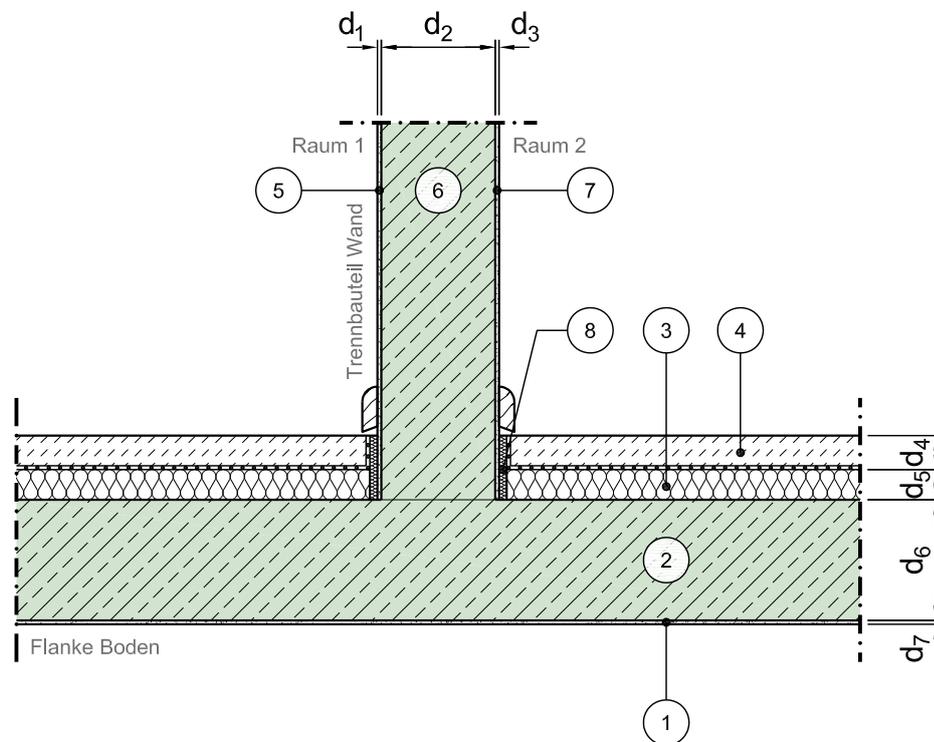

Vertikalschnitt

Maßstab 1:10

	Schichtbezeichnung		Schichtbezeichnung		Schichtbezeichnung
①	Putz	⑤	Putz	⑨	
②	Stahlbeton <sup>9)</sup>	⑥	Normalbeton oder Leichtbeton	⑩	
③	Trittschalldämmung <sup>7)</sup>	⑦	Putz	⑪	
④	schwimmender Estrich <sup>6)</sup>	⑧	Randdämmstreifen <sup>8)</sup>	⑫	