


# Konstruktionsbeschreibung

Modell-Nr.	01-01-09-62-01-0001
Bauweise Trennbauteil	Massivwand (Normalbeton oder Leichtbeton) ohne Vorsatzschale
Anschluss	Innenwand an Bodenplatte
Bauweise Flanke	Massivbodenplatte mit schwimmenden Estrich
Stoßstelle	T-Stoß, starrer Anschluss
Variante	

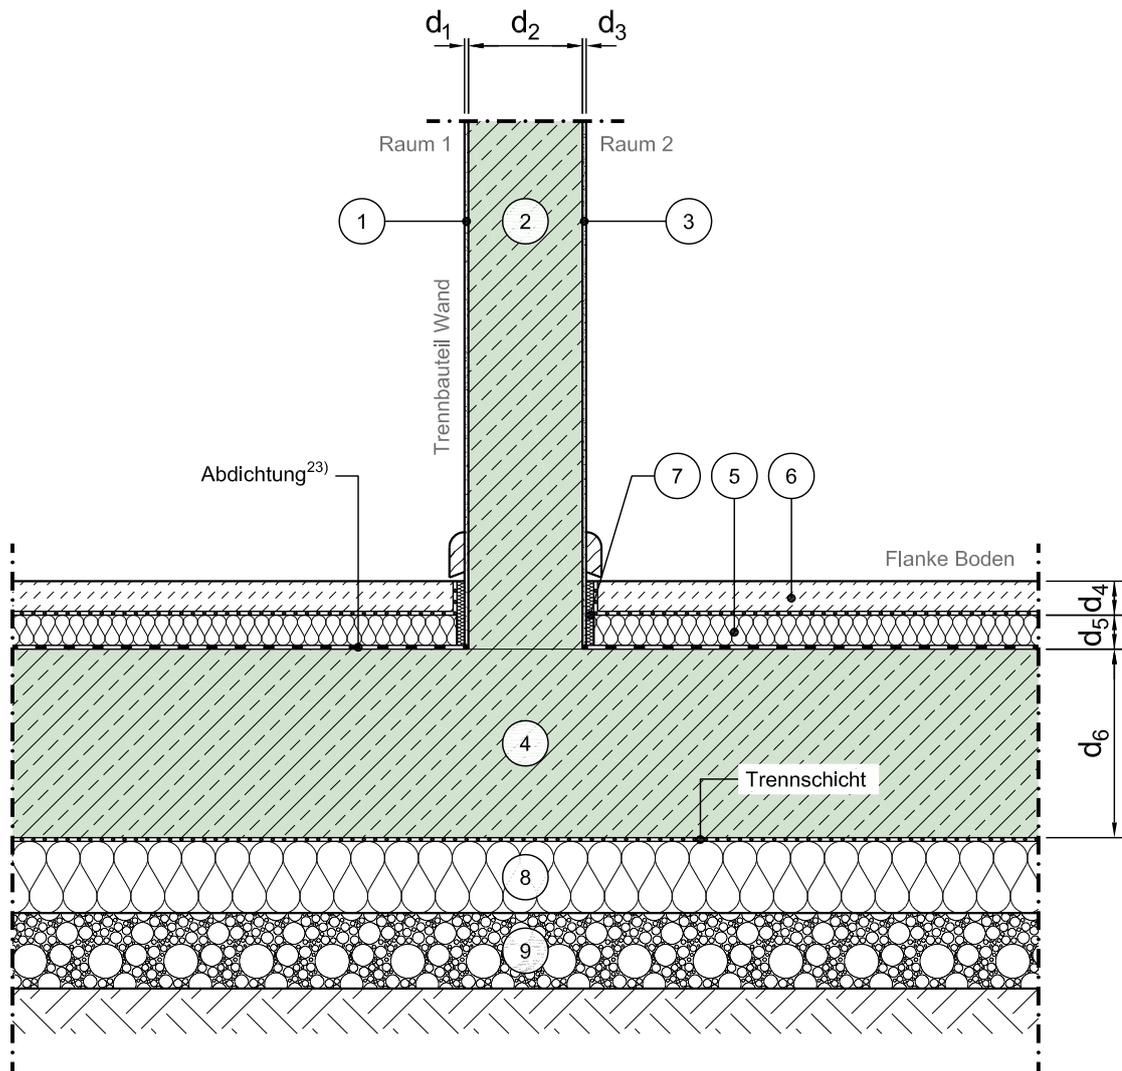

Vertikalschnitt

Maßstab 1:10

	Schichtbezeichnung		Schichtbezeichnung		Schichtbezeichnung
①	Putz	⑤	Trittschalldämmung <sup>7)</sup>	⑨	Boden / Verfüllmaterial - teilweise verdichtet
②	Normalbeton oder Leichtbeton	⑥	schwimmender Estrich <sup>6)</sup>	⑩	
③	Putz	⑦	Randdämmstreifen <sup>8)</sup>	⑪	
④	Stahlbeton <sup>9)</sup>	⑧	Wärmedämmung <sup>24)</sup>	⑫	

Dieses Zeichnungsblatt ist dem "Planungsatlas für den Hochbau" entnommen.  
Bei der Verwendung ist zu beachten, dass im Gesamtwerk ggf. weitere konstruktionsrelevante Hinweise enthalten sind.