


Konstruktionsbeschreibung



Modell-Nr.	01-01-09-64-01-0001
Bauweise Trennbauteil	Massivwand (Normalbeton oder Leichtbeton) ohne Vorsatzschale
Anschluss	Innenwand an Bodenplatte
Bauweise Flanke	Massivbodenplatte mit Estrich auf Trennschicht
Stoßstelle	T-Stoß, starrer Anschluss
Variante	

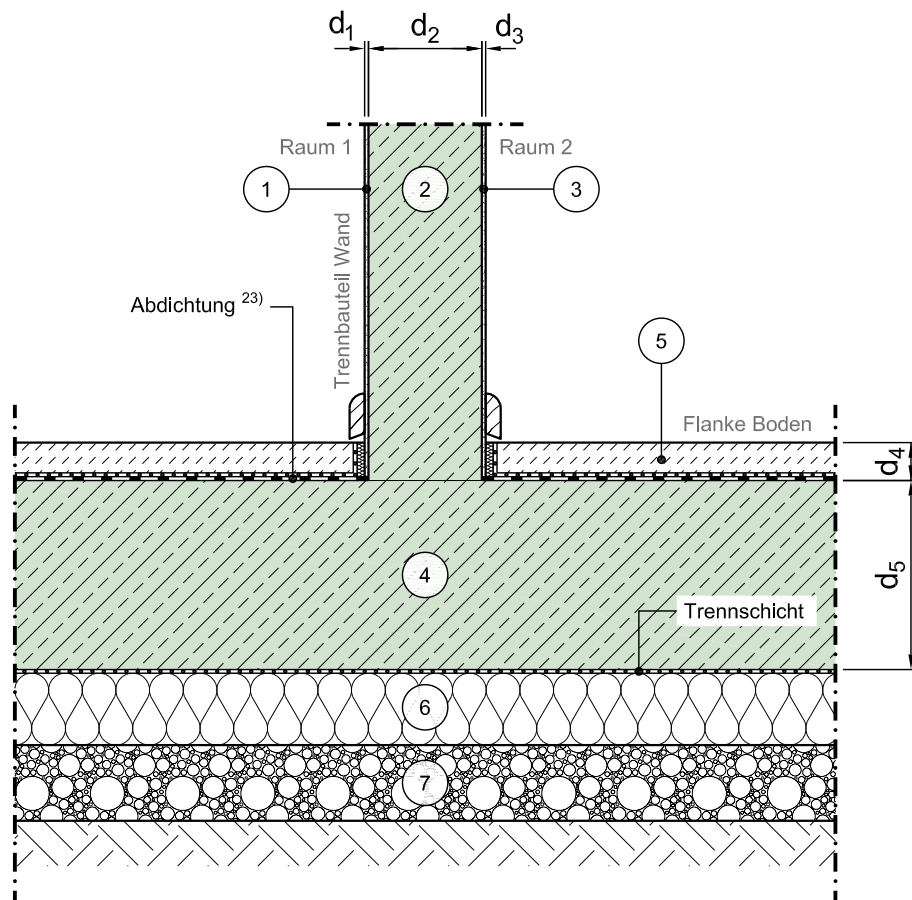

Vertikalschnitt

Maßstab 1:10

	Schichtbezeichnung		Schichtbezeichnung		Schichtbezeichnung
①	Putz	⑤	Estrich auf Trennschicht	⑨	
②	Normalbeton oder Leichtbeton	⑥	Wärmedämmung ²⁴⁾	⑩	
③	Putz	⑦	Boden / Verfüllmaterial - teilweise verdichtet	⑪	
④	Stahlbeton ⁹⁾	⑧		⑫	

Dieses Zeichnungsblatt ist dem "Planungsatlas für den Hochbau" entnommen.
Bei der Verwendung ist zu beachten, dass im Gesamtwerk ggf. weitere konstruktionsrelevante Hinweise enthalten sind.