


# Konstruktionsbeschreibung

Modell-Nr.	01-02-01-01-01-0001
Bauweise Trennbauteil	Massivwand (Normalbeton oder Leichtbeton) mit Vorsatzschale, flächig befestigt <sup>2)</sup> , Aufbau nur in einem Raum
Anschluss	Innenwand an Innenwand / Außenwand
Bauweise Flanke	Massivwand (Normalbeton oder Leichtbeton) ohne Vorsatzschale
Stoßstelle	T-Stoß, starrer Anschluss
Variante	

Darstellung Außenwand (Beispielhaft) <sup>1)</sup>

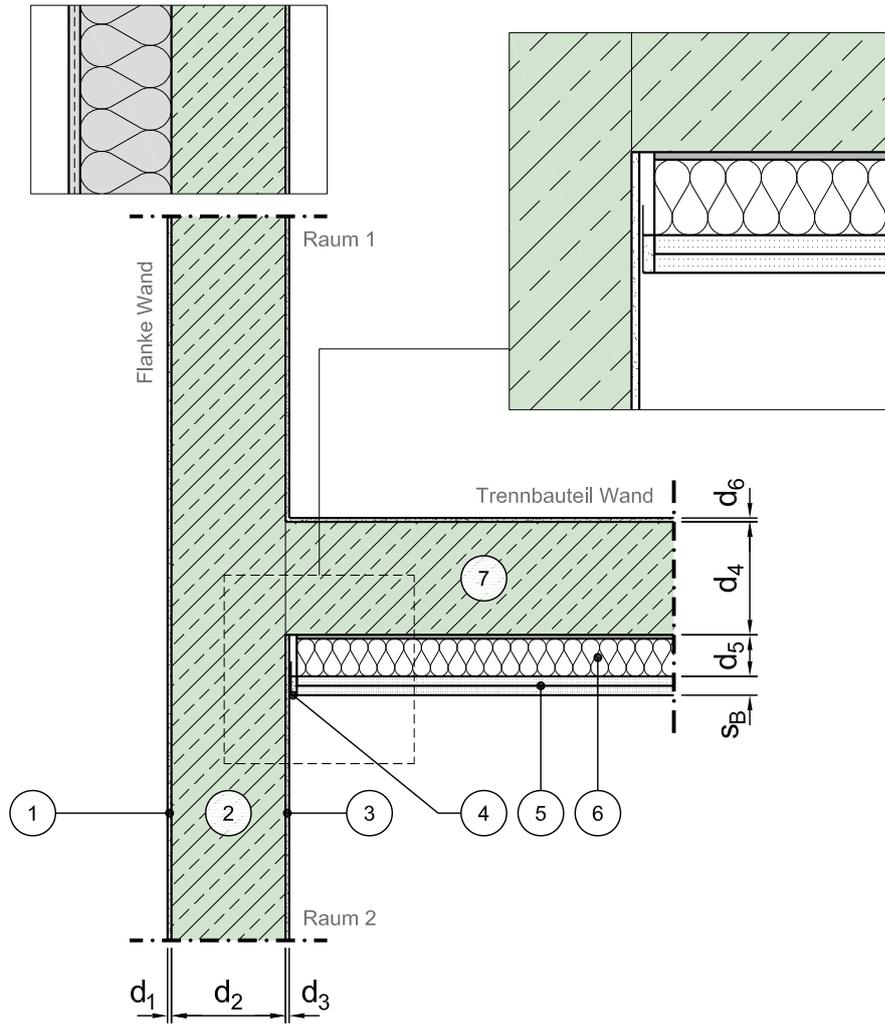

Horizontalschnitt

Maßstab 1:10

	Schichtbezeichnung		Schichtbezeichnung		Schichtbezeichnung
①	Putz	⑤	Gipsplatte <sup>3)</sup>	⑨	
②	Normalbeton oder Leichtbeton	⑥	Dämmung <sup>4)</sup>	⑩	
③	Putz	⑦	Normalbeton oder Leichtbeton	⑪	
④	Trennstreifen mit Spachtel <sup>22)</sup>	⑧		⑫	

Dieses Zeichnungsblatt ist dem "Planungsatlas für den Hochbau" entnommen.  
Bei der Verwendung ist zu beachten, dass im Gesamtwerk ggf. weitere konstruktionsrelevante Hinweise enthalten sind.