


Konstruktionsbeschreibung



Modell-Nr.	01-02-02-02-0001
Bauweise Trennbauteil	Massivwand (Normalbeton oder Leichtbeton) mit Vorsatzschale, flächig befestigt ²⁾ , Aufbau nur in einem Raum
Anschluss	Innenwand an Innenwand
Bauweise Flanke	Massivwand (Normalbeton oder Leichtbeton) mit Vorsatzschale, flächig befestigt ²⁾ , Aufbau nur in einem Raum
Stoßstelle	K-Stoß, starrer Anschluss
Variante	

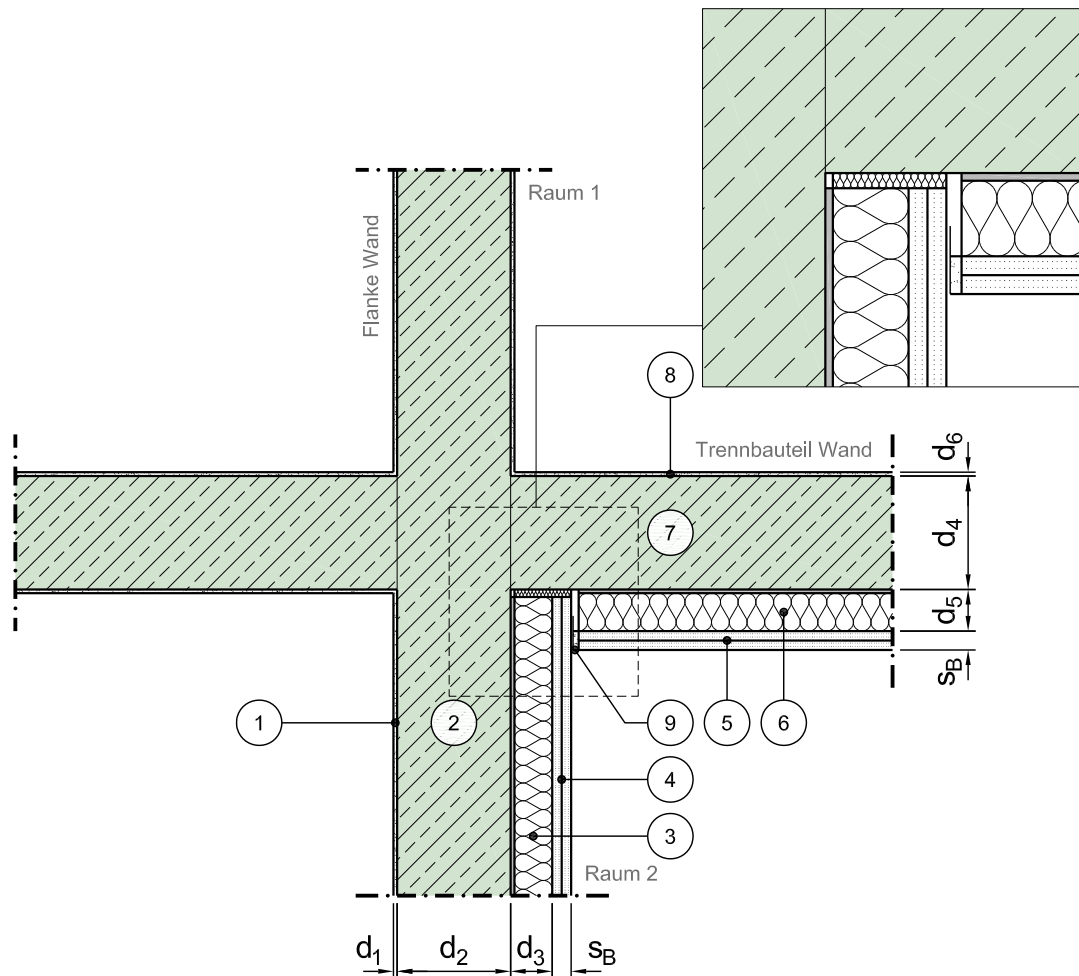

Horizontalschnitt

Maßstab 1:10

	Schichtbezeichnung		Schichtbezeichnung		Schichtbezeichnung
1	Putz	5	Gipsplatte ³⁾	9	Trennstreifen mit Spachtel ²²⁾
2	Normalbeton oder Leichtbeton	6	Dämmung ⁴⁾	10	
3	Dämmung ⁴⁾	7	Normalbeton oder Leichtbeton	11	
4	Gipsplatte ³⁾	8	Putz	12	

Dieses Zeichnungsblatt ist dem "Planungsatlas für den Hochbau" entnommen.
Bei der Verwendung ist zu beachten, dass im Gesamtwerk ggf. weitere konstruktionsrelevante Hinweise enthalten sind.