Konstruktionsbeschreibung

Modell-Nr.	01-02-05-21-02-0001
Bauweise Trennbauteil	Massivwand (Normalbeton oder Leichtbeton) mit Vorsatzschale, flächig befestigt [2)], Aufbau nur in einem Raum
Anschluss	Innenwand an Decke
Bauweise Flanke	Massivdecke mit Vorsatzschale, flächig befestigt [2)], Aufbau nur in einem Raum
Stoßstelle	K-Stoß, starrer Anschluss
Variante	

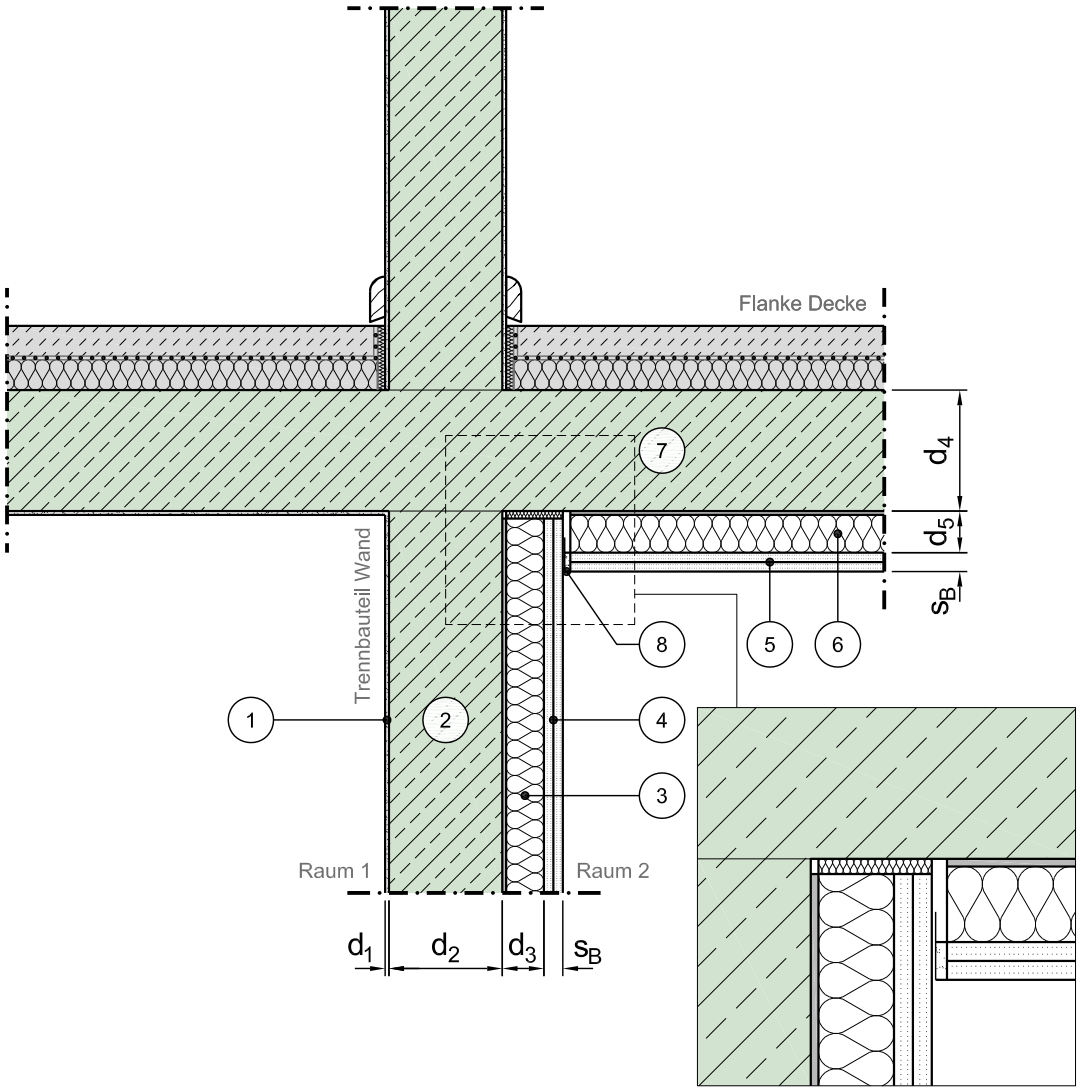

Vertikalschnitt

Maßstab 1:10

	Schichtbezeichnung		Schichtbezeichnung		Schichtbezeichnung
1	Putz	5	Gipsplatte [3)]	9	
2	Normalbeton oder Leichtbeton	6	Dämmung [4)]	10	
3	Dämmung [4)]	7	Stahlbeton [9)]	11	
4	Gipsplatte [3)]	8	Trennstreifen mit Spachtel [22)]	12	

Dieses Zeichnungsblatt ist dem "Planungsatlas für den Hochbau" entnommen.
Bei der Verwendung ist zu beachten, dass im Gesamtwerk ggf. weitere konstruktionsrelevante Hinweise enthalten sind.