


# Konstruktionsbeschreibung

|                       |   |
|-----------------------|---|
| Modell-Nr.            | 01-02-06-40-01-0001   |
| Bauweise Trennbauteil | Massivwand (Normalbeton oder Leichtbeton) mit Vorsatzschale, flächig befestigt <sup>2)</sup> , Aufbau nur in einem Raum |
| Anschluss             | Innenwand an Dach   |
| Bauweise Flanke       | Massivdach ohne Vorsatzschale   |
| Stoßstelle            | T-Stoß, starrer Anschluss   |
| Variante              |   |

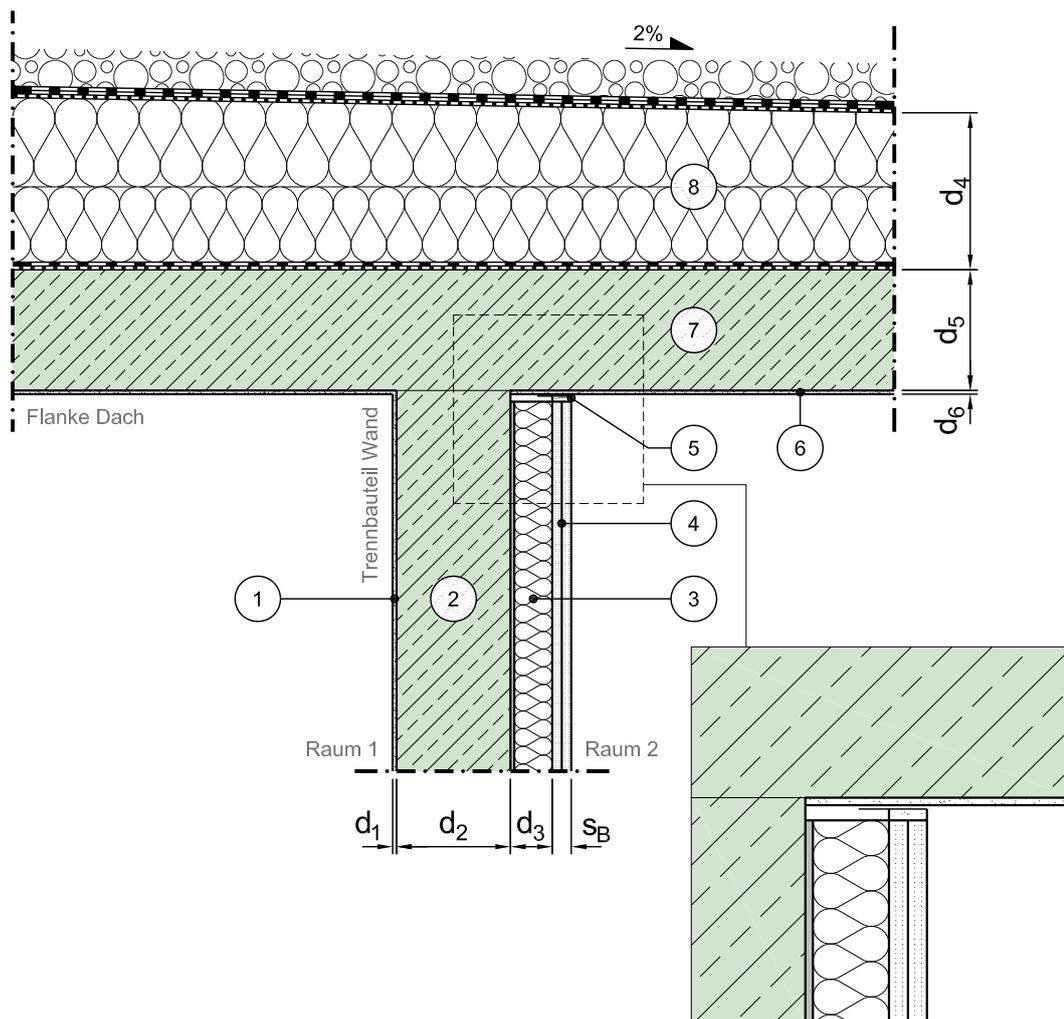

Vertikalschnitt

Maßstab 1:10

|   | Schichtbezeichnung           |   | Schichtbezeichnung                        |   | Schichtbezeichnung |
|---|------------------------------|---|---|---|--------------------|
| ① | Putz                         | ⑤ | Trennstreifen mit Spachtel <sup>22)</sup> | ⑨ |                    |
| ② | Normalbeton oder Leichtbeton | ⑥ | Putz                                      | ⑩ |                    |
| ③ | Dämmung <sup>4)</sup>        | ⑦ | Stahlbeton <sup>9)</sup>                  | ⑪ |                    |
| ④ | Gipsplatte <sup>3)</sup>     | ⑧ | Wärmedämmung <sup>24)</sup>               | ⑫ |                    |

Dieses Zeichnungsblatt ist dem "Planungsatlas für den Hochbau" entnommen.  
Bei der Verwendung ist zu beachten, dass im Gesamtwerk ggf. weitere konstruktionsrelevante Hinweise enthalten sind.