


Konstruktionsbeschreibung

Modell-Nr.	01-02-06-41-01-0001
Bauweise Trennbauteil	Massivwand (Normalbeton oder Leichtbeton) mit Vorsatzschale, flächig befestigt ²⁾ , Aufbau nur in einem Raum
Anschluss	Innenwand an Dach
Bauweise Flanke	Massivdach mit Vorsatzschale, flächig befestigt ²⁾ , Aufbau nur in einem Raum
Stoßstelle	T-Stoß, starrer Anschluss
Variante	

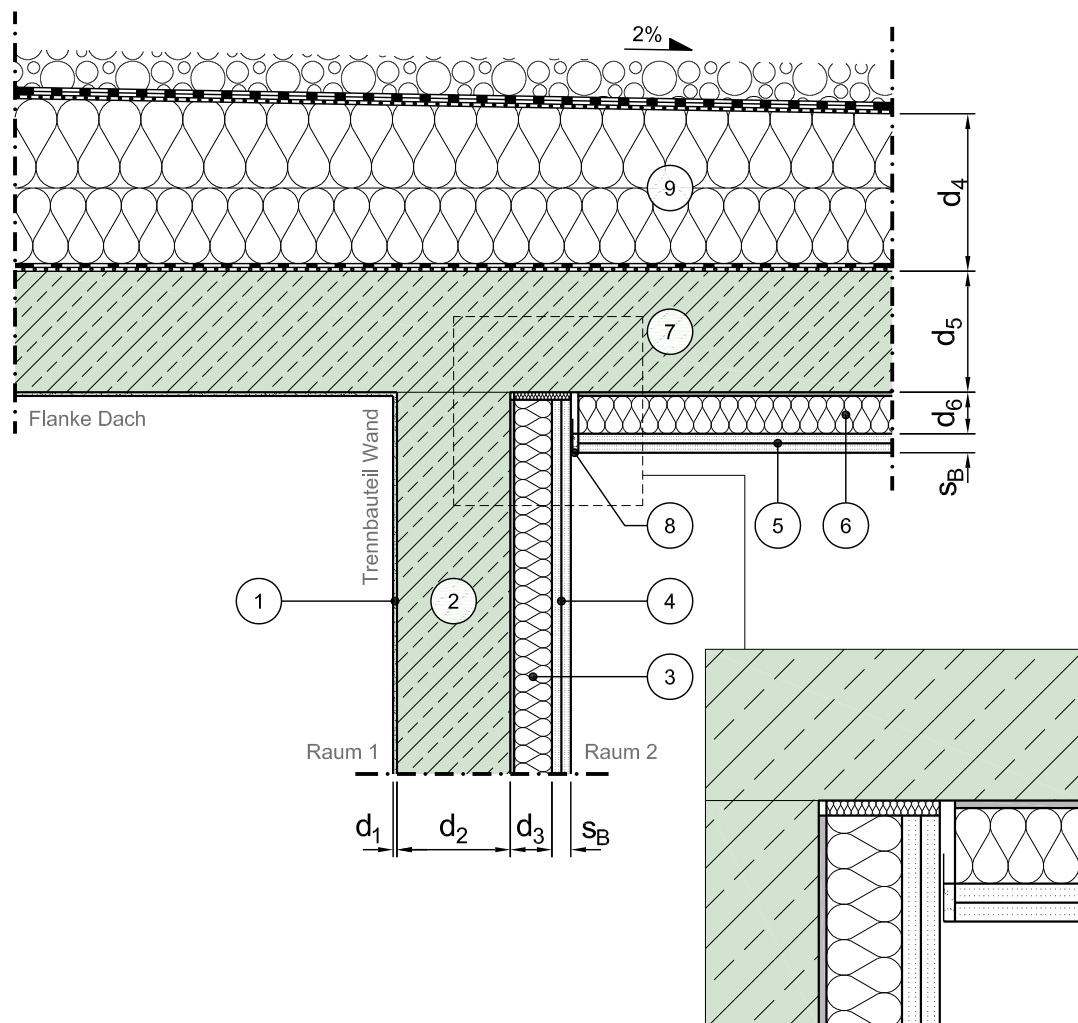

Vertikalschnitt

Maßstab 1:10

	Schichtbezeichnung		Schichtbezeichnung		Schichtbezeichnung
①	Putz	⑤	Gipsplatte ³⁾	⑨	Wärmedämmung ²⁴⁾
②	Normalbeton oder Leichtbeton	⑥	Dämmung ⁴⁾	⑩	
③	Dämmung ⁴⁾	⑦	Stahlbeton ⁹⁾	⑪	
④	Gipsplatte ³⁾	⑧	Trennstreifen mit Spachtel ²²⁾	⑫	