


Konstruktionsbeschreibung

Modell-Nr.	01-02-08-33-01-0001
Bauweise Trennbauteil	Massivwand (Normalbeton oder Leichtbeton) mit Vorsatzschale, flächig befestigt ²⁾ , Aufbau nur in einem Raum
Anschluss	Innenwand an Boden
Bauweise Flanke	Massivboden mit Verbundestrich
Stoßstelle	T-Stoß, starrer Anschluss
Variante	

Alternative Ausführung:
Estrich auf Trennschicht

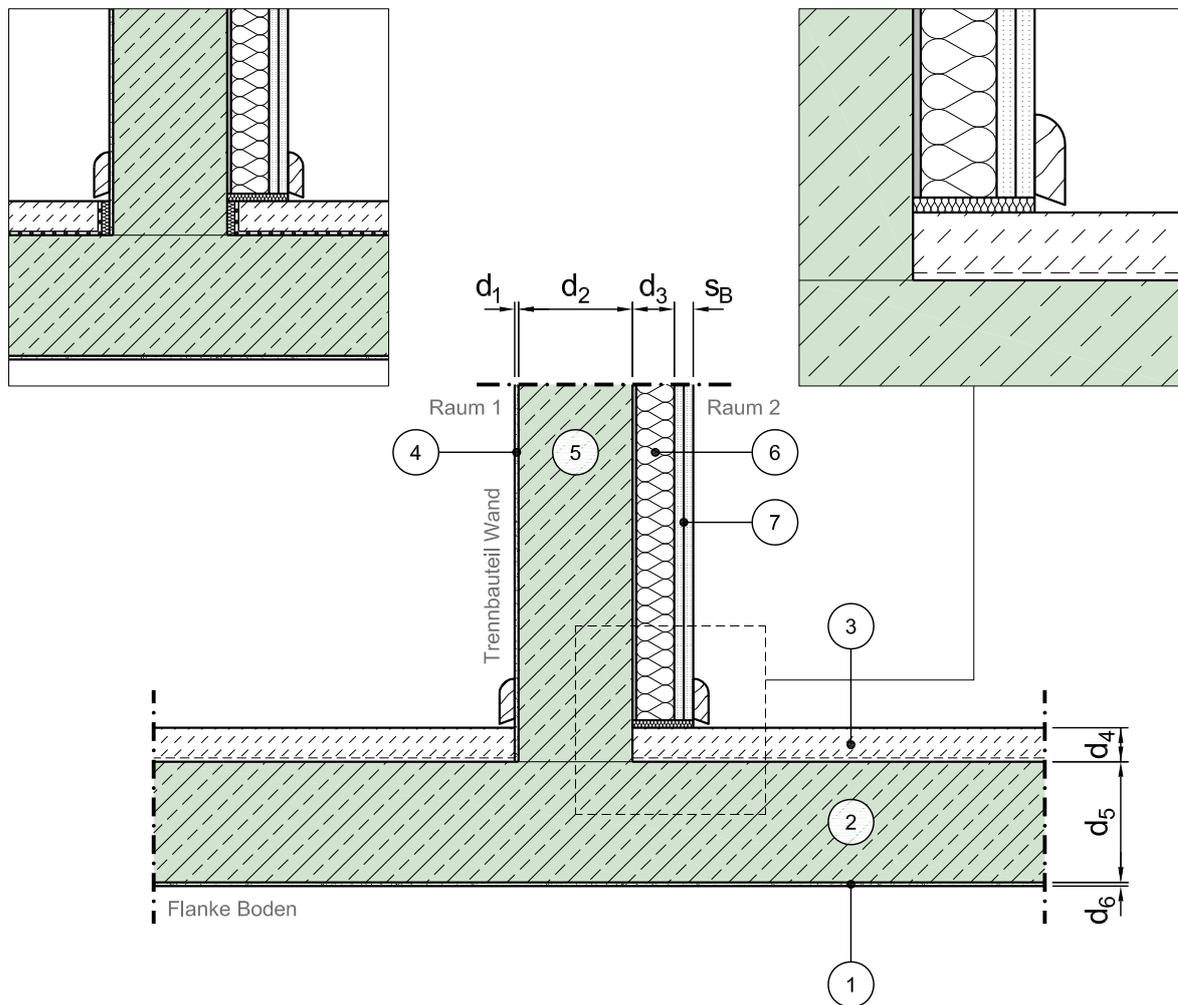

Vertikalschnitt

Maßstab 1:10

	Schichtbezeichnung		Schichtbezeichnung		Schichtbezeichnung
①	Putz	⑤	Normalbeton oder Leichtbeton	⑨	
②	Stahlbeton ⁹⁾	⑥	Dämmung ⁴⁾	⑩	
③	Verbundestrich / Estrich auf Trennschicht	⑦	Gipsplatte ³⁾	⑪	
④	Putz	⑧		⑫	