


Konstruktionsbeschreibung



Modell-Nr.	01-02-08-33-02-0001
Bauweise Trennbauteil	Massivwand (Normalbeton oder Leichtbeton) mit Vorsatzschale, flächig befestigt ²⁾ , Aufbau nur in einem Raum
Anschluss	Innenwand an Boden
Bauweise Flanke	Massivboden mit Verbundestrich
Stoßstelle	K-Stoß, starrer Anschluss
Variante	

Alternative Ausführung:
Estrich auf Trennschicht

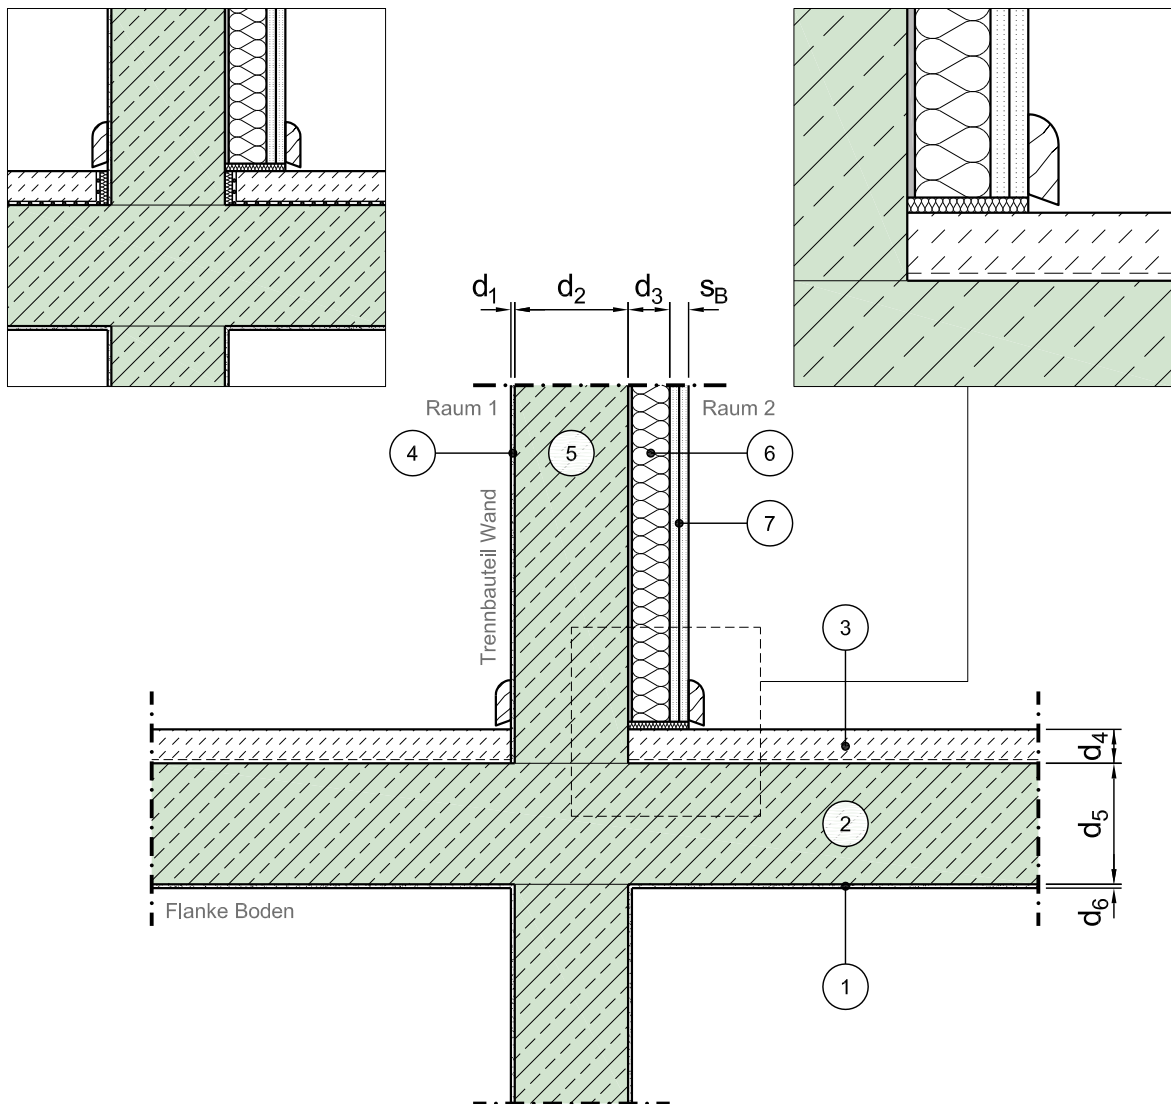

Vertikalschnitt

Maßstab 1:10

	Schichtbezeichnung		Schichtbezeichnung		Schichtbezeichnung
1	Putz	5	Normalbeton oder Leichtbeton	9	
2	Stahlbeton ⁹⁾	6	Dämmung ⁴⁾	10	
3	Verbundestrich / Estrich auf Trennschicht	7	Gipsplatte ³⁾	11	
4	Putz	8		12	

Dieses Zeichnungsblatt ist dem "Planungsatlas für den Hochbau" entnommen.
Bei der Verwendung ist zu beachten, dass im Gesamtwerk ggf. weitere konstruktionsrelevante Hinweise enthalten sind.