


Konstruktionsbeschreibung

Modell-Nr.	01-02-09-64-01-0001
Bauweise Trennbauteil	Massivwand (Normalbeton oder Leichtbeton) mit Vorsatzschale, flächig befestigt ²⁾ , Aufbau nur in einem Raum
Anschluss	Innenwand an Bodenplatte
Bauweise Flanke	Massivbodenplatte mit Estrich auf Trennschicht
Stoßstelle	T-Stoß, starrer Anschluss
Variante	

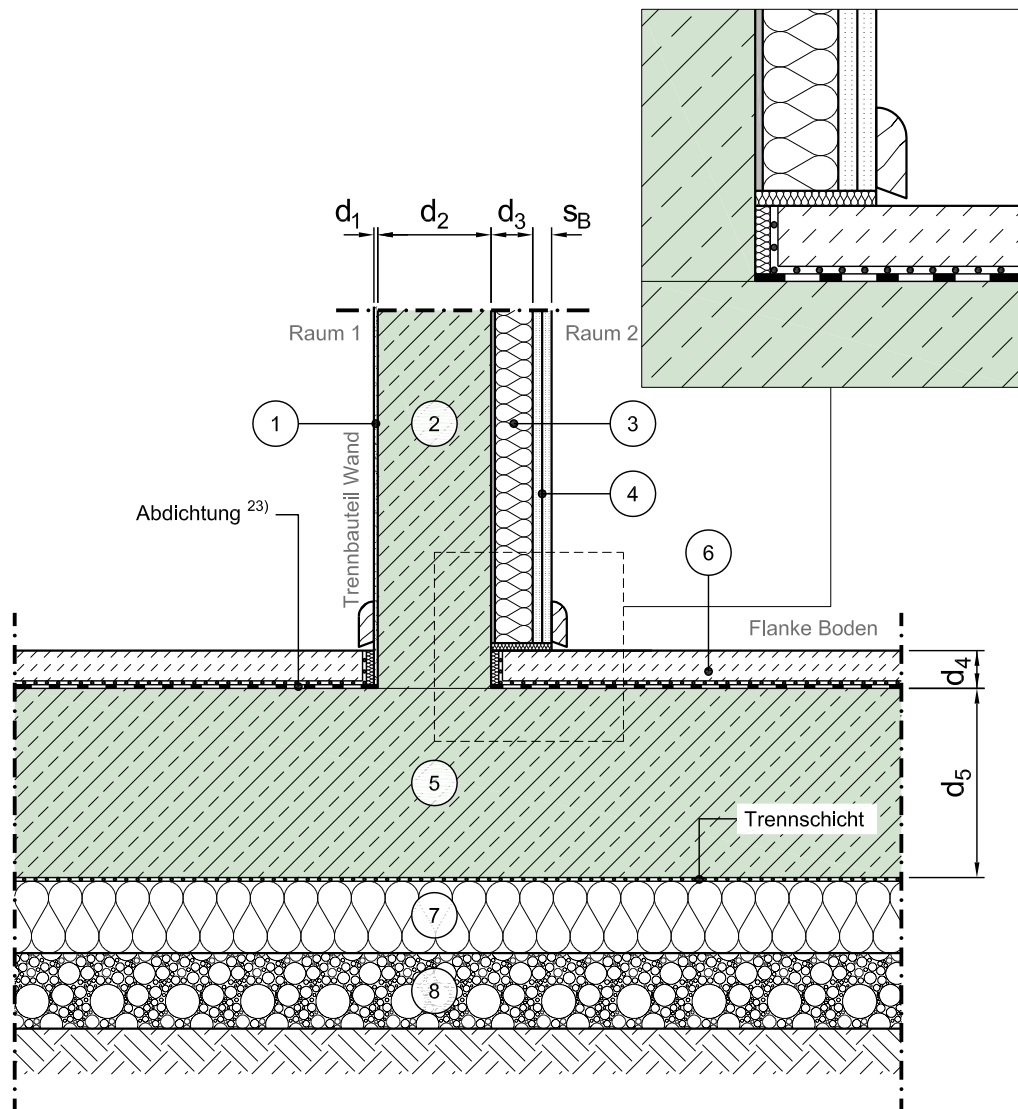

Vertikalschnitt

Maßstab 1:10

	Schichtbezeichnung		Schichtbezeichnung		Schichtbezeichnung
1	Putz	5	Stahlbeton ⁹⁾	9	
2	Normalbeton oder Leichtbeton	6	Estrich auf Trennschicht	10	
3	Dämmung ⁴⁾	7	Wärmedämmung ²⁴⁾	11	
4	Gipsplatte ³⁾	8	Boden / Verfüllmaterial - teilweise verdichtet	12	