


Konstruktionsbeschreibung

Modell-Nr.	01-04-01-04-01-0001
Bauweise Trennbauteil	Massivwand (Normalbeton oder Leichtbeton) mit Vorsatzschale, freistehend ²⁾ , Aufbau nur in einem Raum
Anschluss	Innenwand an Innenwand / Außenwand
Bauweise Flanke	Massivwand (Normalbeton oder Leichtbeton) mit Vorsatzschale, freistehend ²⁾ , Aufbau nur in einem Raum
Stoßstelle	T-Stoß, starrer Anschluss
Variante	

Darstellung Außenwand (Beispielhaft) ¹⁾

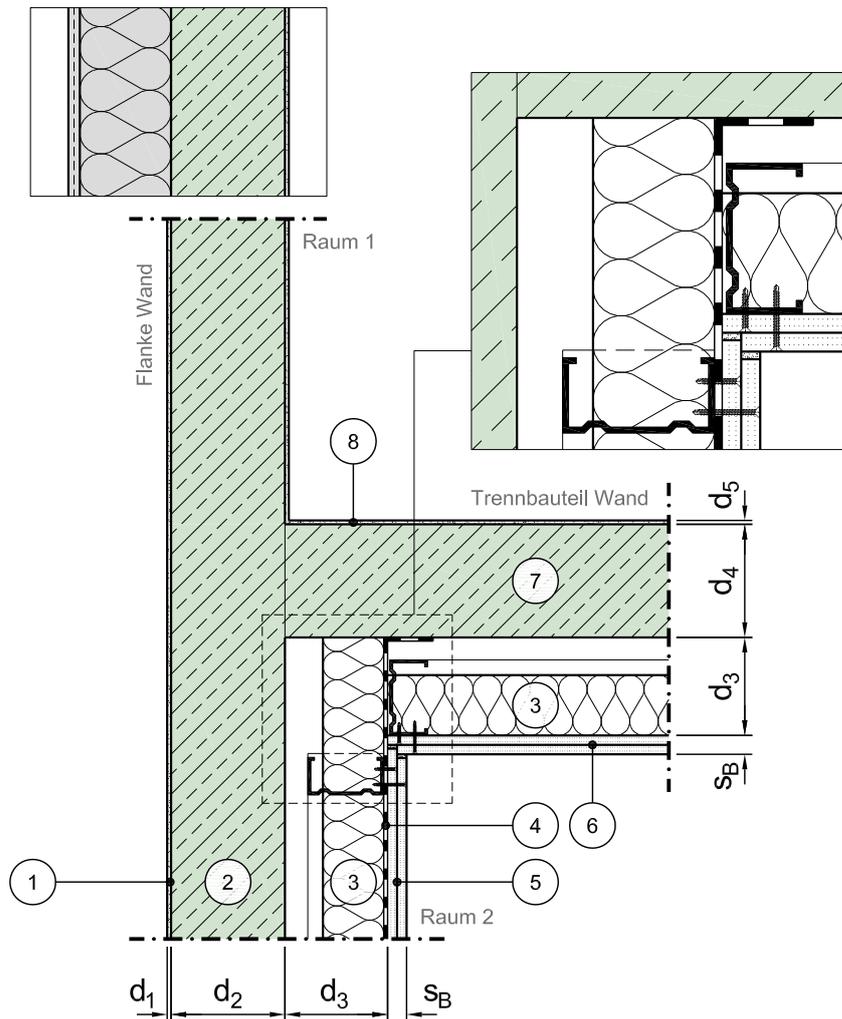

Horizontalschnitt

Maßstab 1:10

	Schichtbezeichnung		Schichtbezeichnung		Schichtbezeichnung
①	Putz	⑤	Gipsplatte ^{3) 5)}	⑨	
②	Normalbeton oder Leichtbeton	⑥	Gipsplatte ^{3) 5)}	⑩	
③	freistehendes Ständerwerk mit Hohlraumfüllung ⁵⁾	⑦	Normalbeton oder Leichtbeton	⑪	
④	Dampfbremse (falls erforderlich)	⑧	Putz	⑫	