


Konstruktionsbeschreibung



Modell-Nr.	01-04-05-20-02-0001
Bauweise Trennbauteil	Massivwand (Normalbeton oder Leichtbeton) mit Vorsatzschale, freistehend ²⁾ , Aufbau nur in einem Raum
Anschluss	Innenwand an Decke
Bauweise Flanke	Massivdecke ohne Vorsatzschale
Stoßstelle	K-Stoß, starrer Anschluss
Variante	

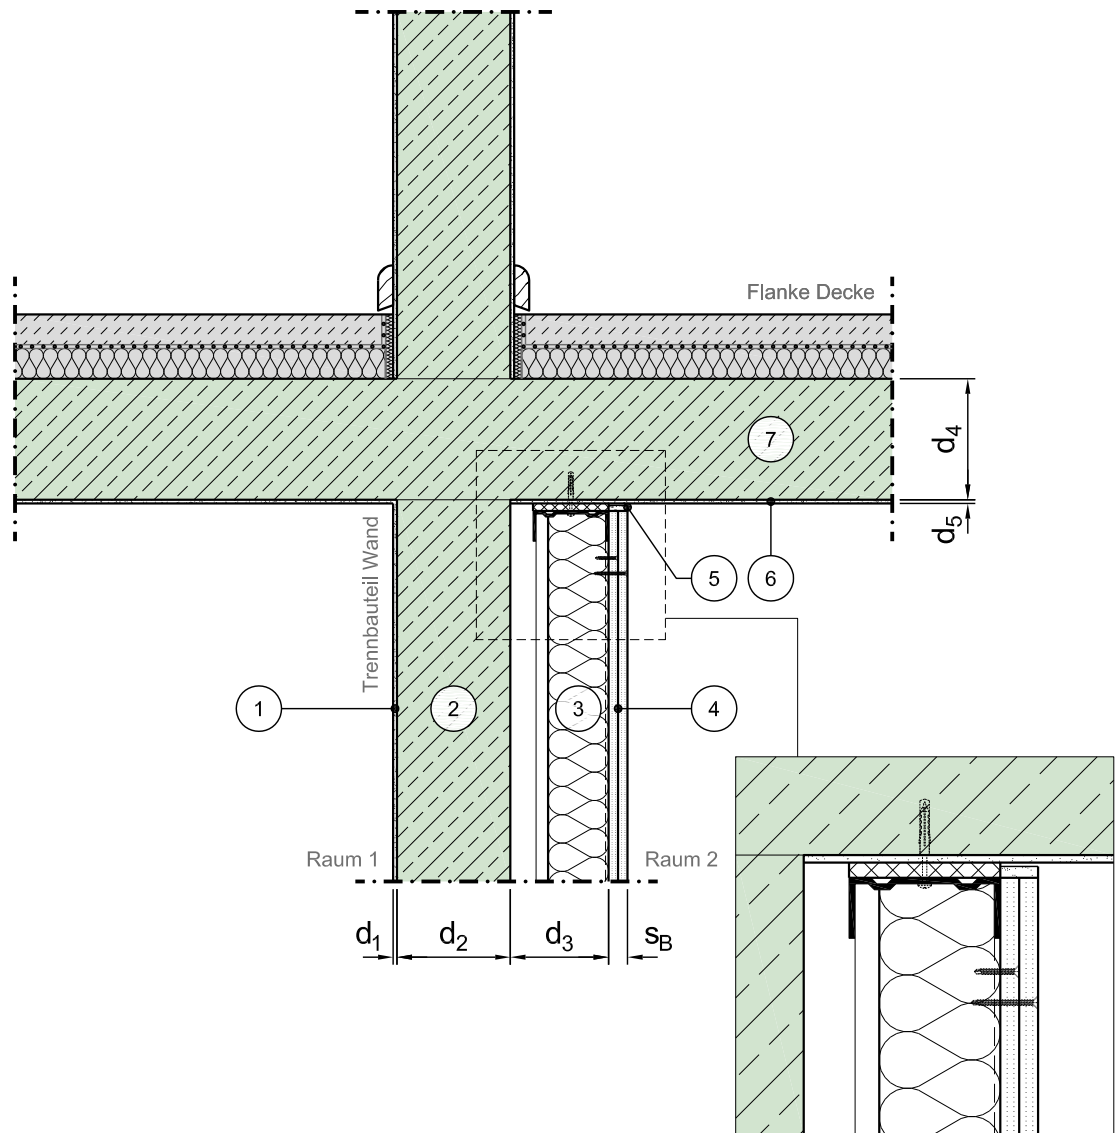

Vertikalschnitt

Maßstab 1:10

	Schichtbezeichnung		Schichtbezeichnung		Schichtbezeichnung
1	Putz	5	Trennstreifen mit Spachtel ²²⁾	9	
2	Normalbeton oder Leichtbeton	6	Putz	10	
3	freistehendes Ständerwerk mit Hohlraumfüllung ⁵⁾	7	Stahlbeton ⁹⁾	11	
4	Gipsplatte ^{3) 5)}	8		12	

Dieses Zeichnungsblatt ist dem "Planungsatlas für den Hochbau" entnommen.
Bei der Verwendung ist zu beachten, dass im Gesamtwerk ggf. weitere konstruktionsrelevante Hinweise enthalten sind.