


Konstruktionsbeschreibung

Modell-Nr.	01-04-05-23-02-0001
Bauweise Trennbauteil	Massivwand (Normalbeton oder Leichtbeton) mit Vorsatzschale, freistehend ²⁾ , Aufbau nur in einem Raum
Anschluss	Innenwand an Decke
Bauweise Flanke	Massivdecke mit Vorsatzschale, freistehend ²⁾ , Aufbau nur in einem Raum
Stoßstelle	K-Stoß, starrer Anschluss
Variante	

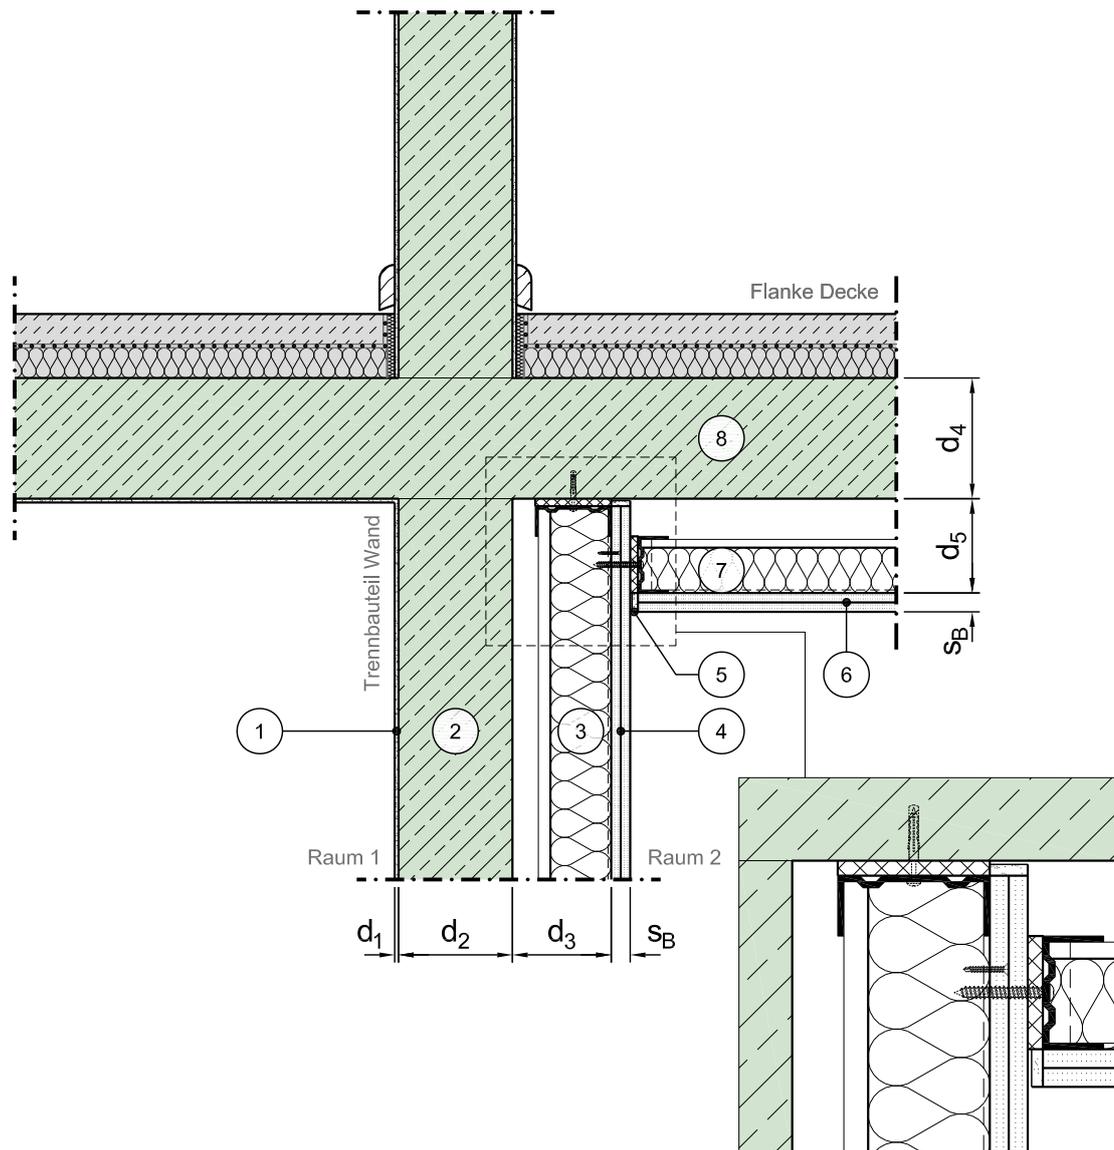

Vertikalschnitt

Maßstab 1:10

	Schichtbezeichnung		Schichtbezeichnung		Schichtbezeichnung
①	Putz	⑤	Trennstreifen mit Spachtel ²²⁾	⑨	
②	Normalbeton oder Leichtbeton	⑥	Gipsplatte ^{3) 5)}	⑩	
③	freistehendes Ständerwerk mit Hohlraumfüllung ⁵⁾	⑦	freistehendes Ständerwerk mit Hohlraumfüllung ⁵⁾	⑪	
④	Gipsplatte ^{3) 5)}	⑧	Stahlbeton ⁹⁾	⑫	

Dieses Zeichnungsblatt ist dem "Planungsatlas für den Hochbau" entnommen.
Bei der Verwendung ist zu beachten, dass im Gesamtwerk ggf. weitere konstruktionsrelevante Hinweise enthalten sind.