


Konstruktionsbeschreibung

Modell-Nr.	01-04-06-40-01-0001
Bauweise Trennbauteil	Massivwand (Normalbeton oder Leichtbeton) mit Vorsatzschale, freistehend ²⁾ , Aufbau nur in einem Raum
Anschluss	Innenwand an Dach
Bauweise Flanke	Massivdach ohne Vorsatzschale
Stoßstelle	T-Stoß, starrer Anschluss
Variante	

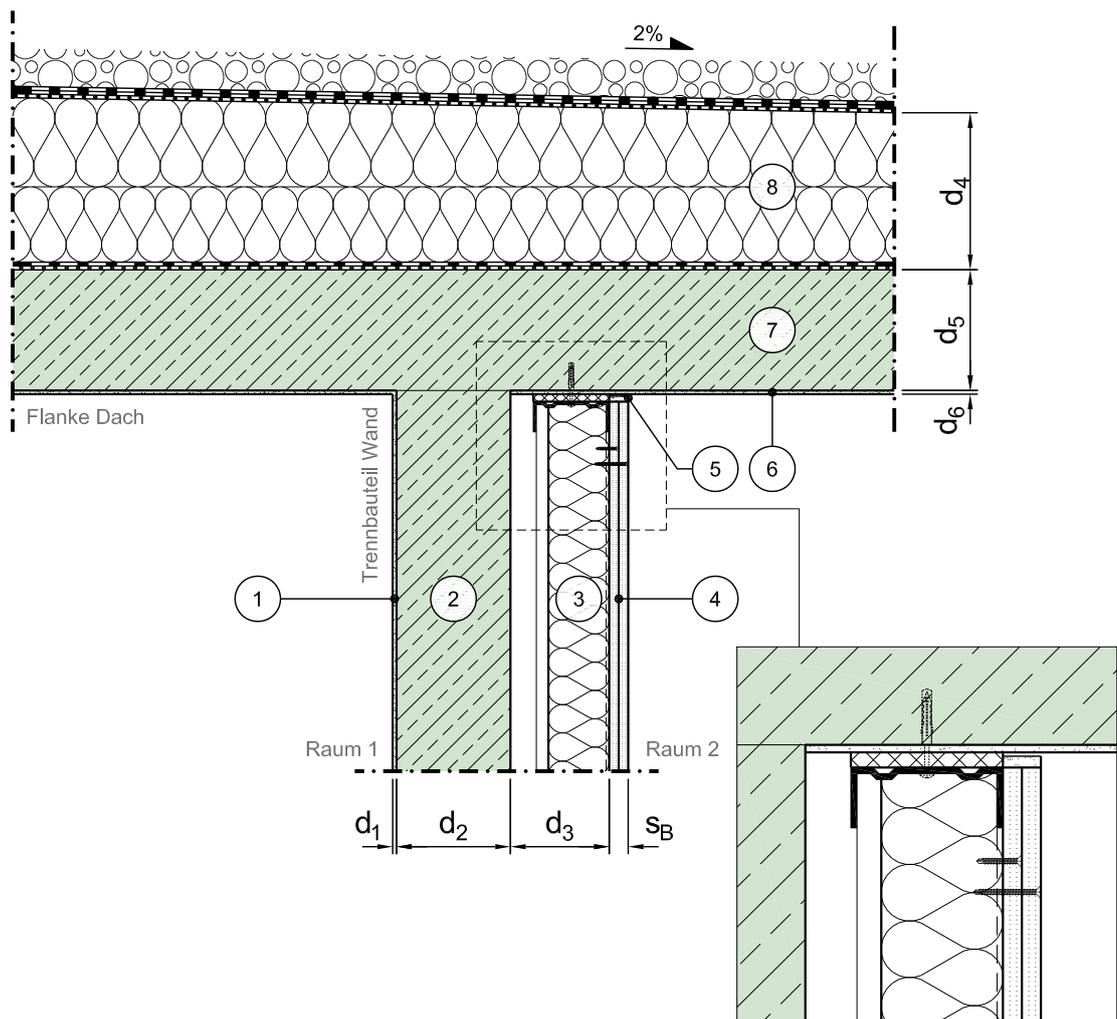

Vertikalschnitt

Maßstab 1:10

	Schichtbezeichnung		Schichtbezeichnung		Schichtbezeichnung
①	Putz	⑤	Trennstreifen mit Spachtel ²²⁾	⑨	
②	Normalbeton oder Leichtbeton	⑥	Putz	⑩	
③	freistehendes Ständerwerk mit Hohlraumfüllung ⁵⁾	⑦	Stahlbeton ⁹⁾	⑪	
④	Gipsplatte ^{3) 5)}	⑧	Wärmedämmung ²⁴⁾	⑫	