


Konstruktionsbeschreibung



Modell-Nr.	01-04-06-43-01-0001
Bauweise Trennbauteil	Massivwand (Normalbeton oder Leichtbeton) mit Vorsatzschale, freistehend ²⁾ , Aufbau nur in einem Raum
Anschluss	Innenwand an Dach
Bauweise Flanke	Massivdach mit Vorsatzschale, freistehend ²⁾ , Aufbau nur in einem Raum
Stoßstelle	T-Stoß, starrer Anschluss
Variante	

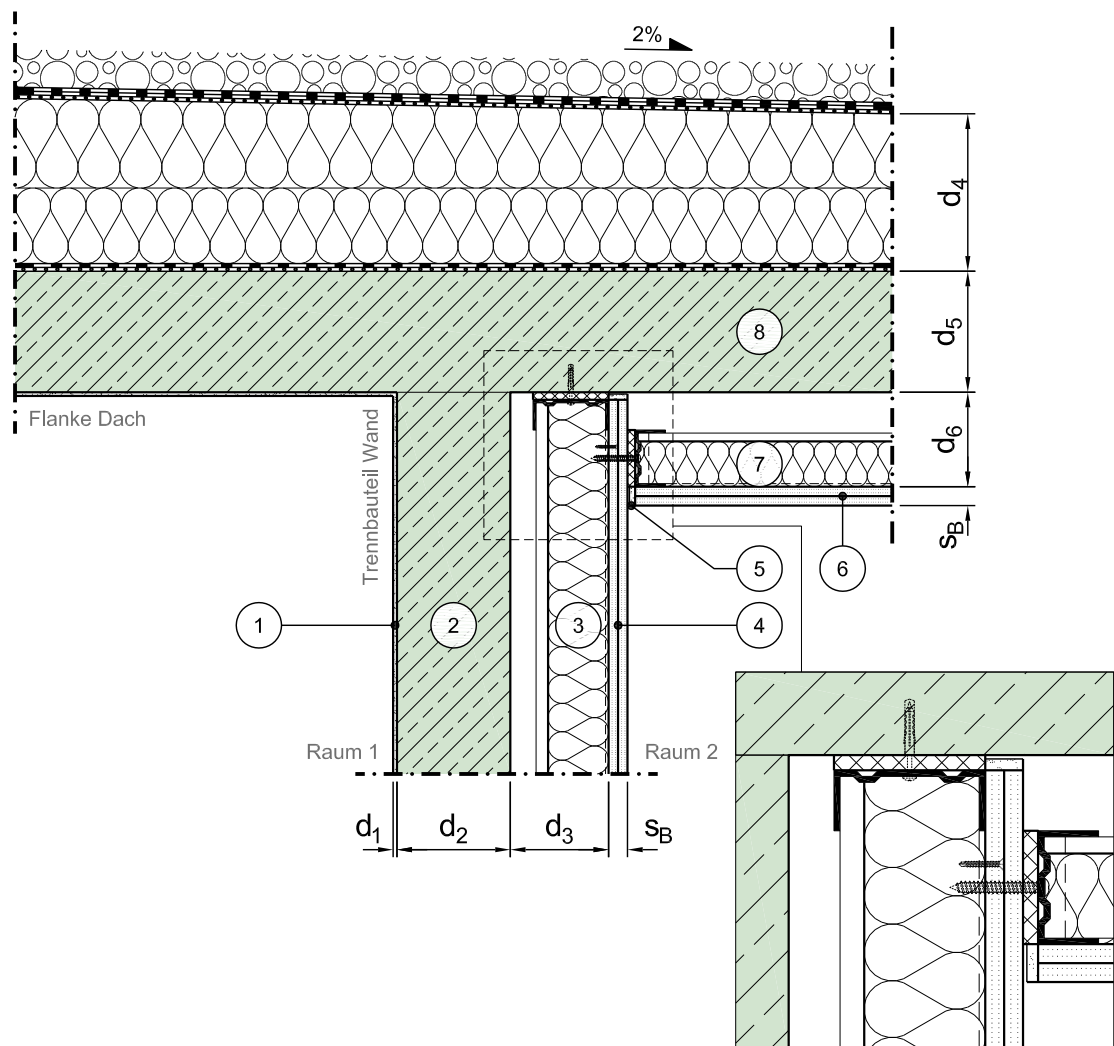

Vertikalschnitt

Maßstab 1:10

	Schichtbezeichnung		Schichtbezeichnung		Schichtbezeichnung
1	Putz	5	Trennstreifen mit Spachtel ²²⁾	9	Wärmedämmung ²⁴⁾
2	Normalbeton oder Leichtbeton	6	Gipsplatte ^{3) 5)}	10	
3	freistehendes Ständerwerk mit Hohlraumfüllung ⁵⁾	7	freistehendes Ständerwerk mit Hohlraumfüllung ⁵⁾	11	
4	Gipsplatte ^{3) 5)}	8	Stahlbeton ⁹⁾	12	

Dieses Zeichnungsblatt ist dem "Planungsatlas für den Hochbau" entnommen.
Bei der Verwendung ist zu beachten, dass im Gesamtwerk ggf. weitere konstruktionsrelevante Hinweise enthalten sind.