


Konstruktionsbeschreibung



Modell-Nr.	01-04-08-32-01-0001
Bauweise Trennbauteil	Massivwand (Normalbeton oder Leichtbeton) mit Vorsatzschale, freistehend ²⁾ , Aufbau nur in einem Raum
Anschluss	Innenwand an Boden
Bauweise Flanke	Massivboden mit schwimmenden Estrich
Stoßstelle	T-Stoß, starrer Anschluss
Variante	

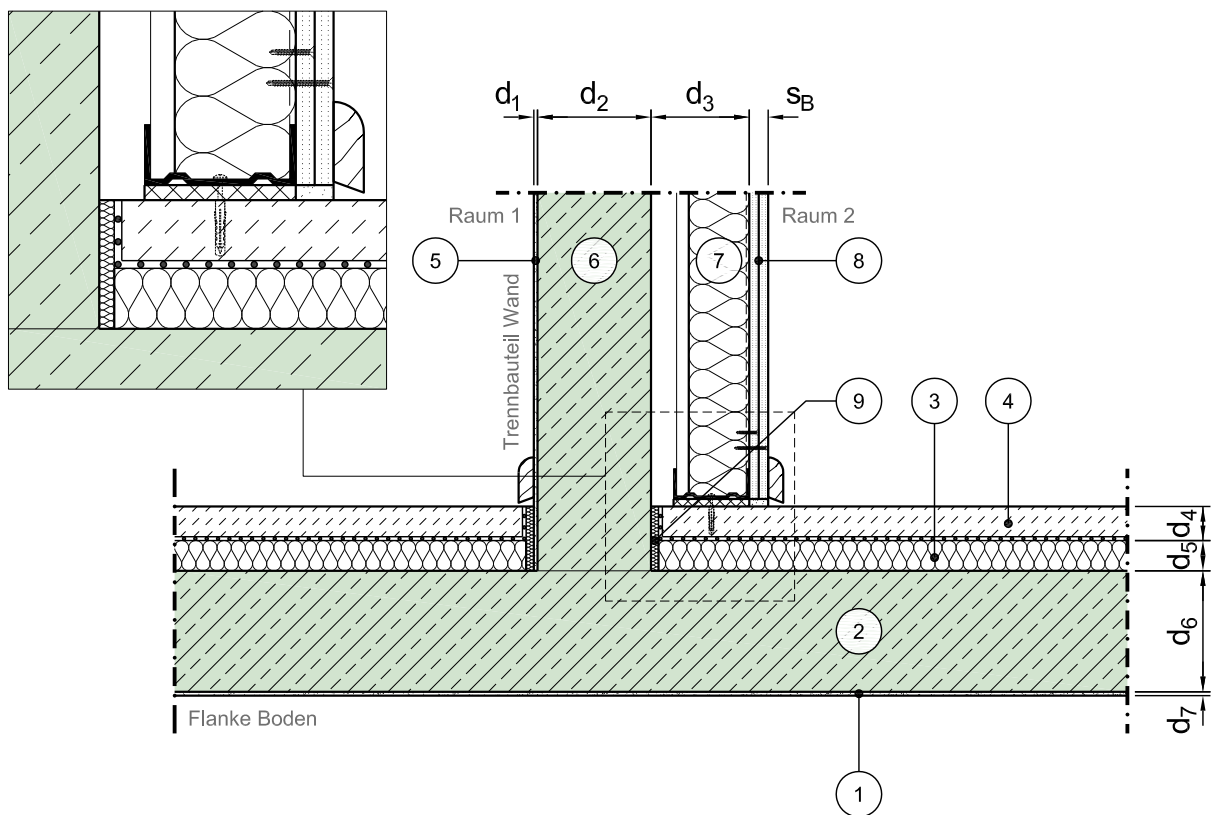

Vertikalschnitt

Maßstab 1:10

	Schichtbezeichnung		Schichtbezeichnung		Schichtbezeichnung
1	Putz	5	Putz	9	Randdämmstreifen ⁸⁾
2	Stahlbeton ⁹⁾	6	Normalbeton oder Leichtbeton	10	
3	Trittschalldämmung ⁷⁾	7	freistehendes Ständerwerk mit Hohlraumfüllung ⁵⁾	11	
4	schwimmender Estrich ⁶⁾	8	Gipsplatte ^{3) 5)}	12	

Dieses Zeichnungsblatt ist dem "Planungsatlas für den Hochbau" entnommen.
Bei der Verwendung ist zu beachten, dass im Gesamtwerk ggf. weitere konstruktionsrelevante Hinweise enthalten sind.