


Konstruktionsbeschreibung

Modell-Nr.	01-04-08-32-02-0001
Bauweise Trennbauteil	Massivwand (Normalbeton oder Leichtbeton) mit Vorsatzschale, freistehend ²⁾ , Aufbau nur in einem Raum
Anschluss	Innenwand an Boden
Bauweise Flanke	Massivboden mit schwimmenden Estrich
Stoßstelle	K-Stoß, starrer Anschluss
Variante	

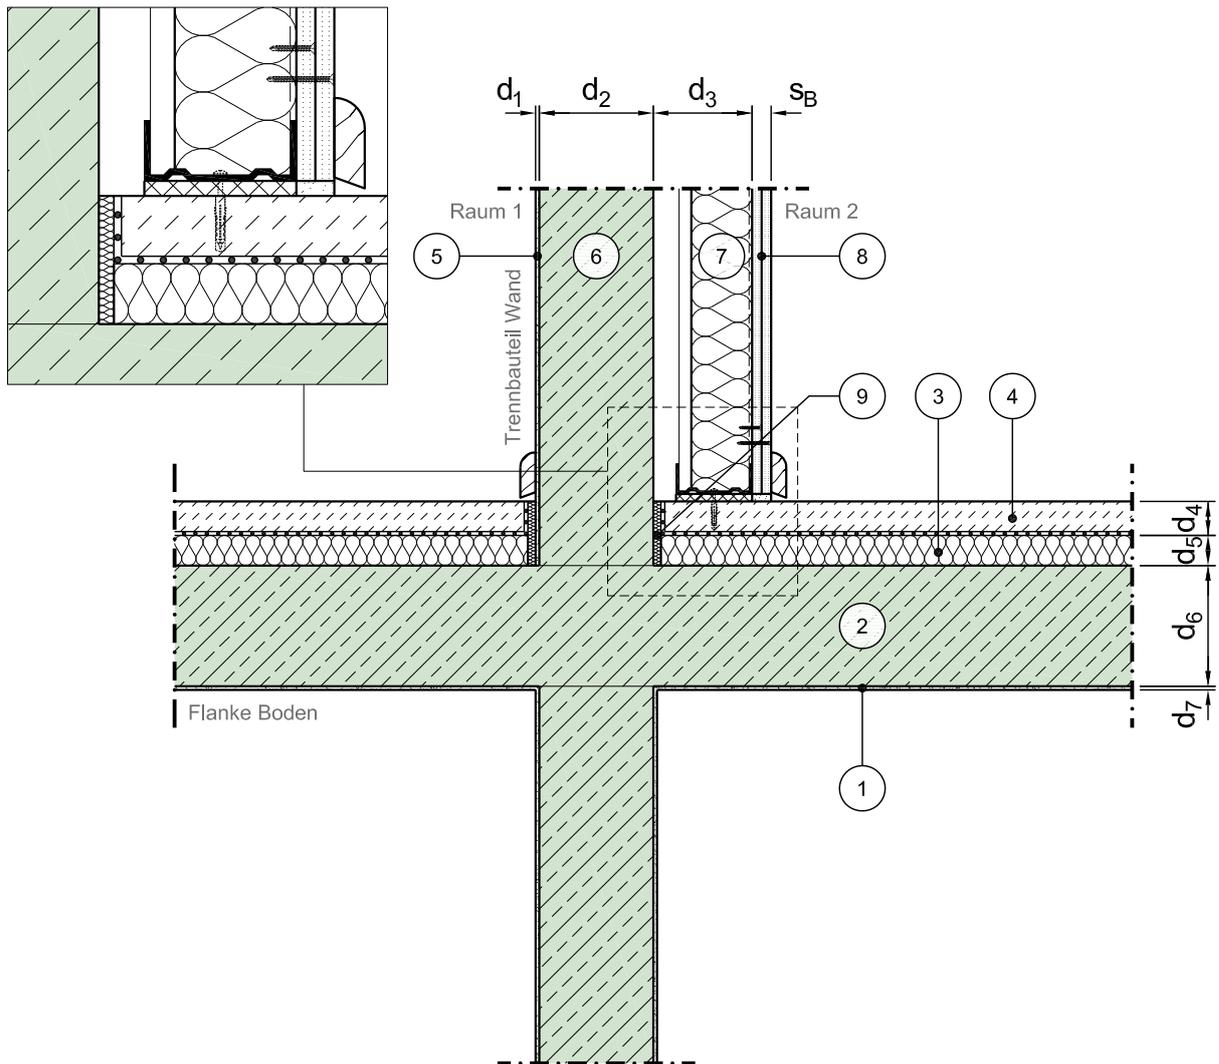

Vertikalschnitt

Maßstab 1:10

	Schichtbezeichnung		Schichtbezeichnung		Schichtbezeichnung
①	Putz	⑤	Putz	⑨	Randdämmstreifen ⁸⁾
②	Stahlbeton ⁹⁾	⑥	Normalbeton oder Leichtbeton	⑩	
③	Trittschalldämmung ⁷⁾	⑦	freistehendes Ständerwerk mit Hohlraumfüllung ⁵⁾	⑪	
④	schwimmender Estrich ⁶⁾	⑧	Gipsplatte ^{3) 5)}	⑫	

Dieses Zeichnungsblatt ist dem "Planungsatlas für den Hochbau" entnommen.
Bei der Verwendung ist zu beachten, dass im Gesamtwerk ggf. weitere konstruktionsrelevante Hinweise enthalten sind.