


# Konstruktionsbeschreibung



|                       |   |
|-----------------------|---|
| Modell-Nr.            | 01-04-09-62-01-0001                                                                                               |
| Bauweise Trennbauteil | Massivwand (Normalbeton oder Leichtbeton) mit Vorsatzschale, freistehend <sup>2)</sup> , Aufbau nur in einem Raum |
| Anschluss             | Innenwand an Bodenplatte                                                                                          |
| Bauweise Flanke       | Massivbodenplatte mit schwimmenden Estrich                                                                        |
| Stoßstelle            | T-Stoß, starrer Anschluss                                                                                         |
| Variante              |   |

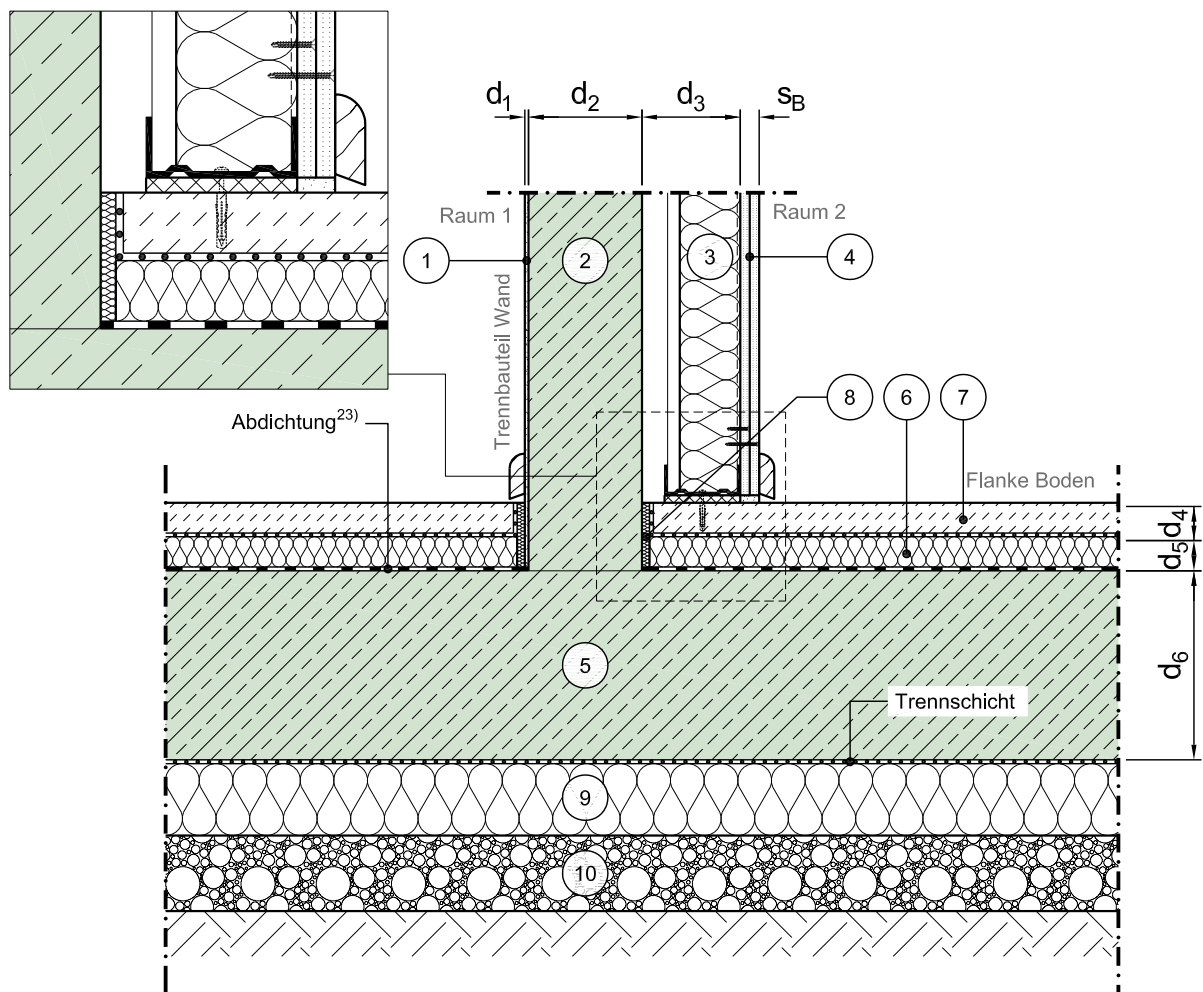

Vertikalschnitt

Maßstab 1:10

|   | Schichtbezeichnung                                          |   | Schichtbezeichnung                 |    | Schichtbezeichnung                             |
|---|-------------------------------------------------------------|---|------------------------------------|----|------------------------------------------------|
| 1 | Putz                                                        | 5 | Stahlbeton <sup>9)</sup>           | 9  | Wärmedämmung <sup>24)</sup>                    |
| 2 | Normalbeton oder Leichtbeton                                | 6 | Trittschalldämmung <sup>7)</sup>   | 10 | Boden / Verfüllmaterial - teilweise verdichtet |
| 3 | freistehendes Ständerwerk mit Hohlraumfüllung <sup>5)</sup> | 7 | schwimmender Estrich <sup>6)</sup> | 11 |                                                |
| 4 | Gipsplatte <sup>3) 5)</sup>                                 | 8 | Randdämmstreifen <sup>8)</sup>     | 12 |                                                |

Dieses Zeichnungsblatt ist dem "Planungsatlas für den Hochbau" entnommen.  
Bei der Verwendung ist zu beachten, dass im Gesamtwerk ggf. weitere konstruktionsrelevante Hinweise enthalten sind.