


Konstruktionsbeschreibung



Modell-Nr.	01-04-09-64-01-0001
Bauweise Trennbauteil	Massivwand (Normalbeton oder Leichtbeton) mit Vorsatzschale, freistehend ²⁾ , Aufbau nur in einem Raum
Anschluss	Innenwand an Bodenplatte
Bauweise Flanke	Massivbodenplatte mit Estrich auf Trennschicht
Stoßstelle	T-Stoß, starrer Anschluss
Variante	

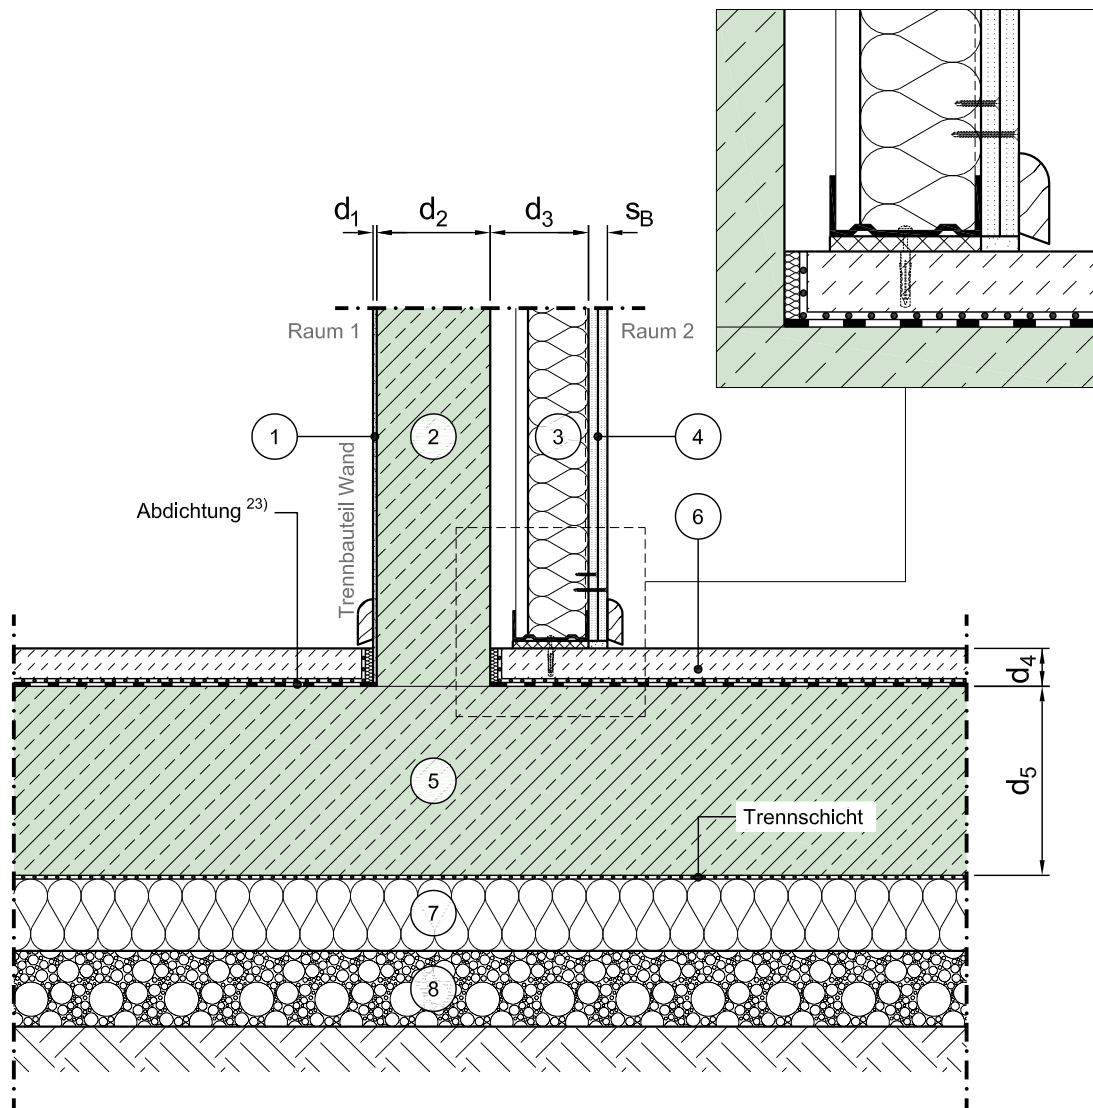

Vertikalschnitt

Maßstab 1:10

	Schichtbezeichnung		Schichtbezeichnung		Schichtbezeichnung
1	Putz	5	Stahlbeton ⁹⁾	9	
2	Normalbeton oder Leichtbeton	6	Estrich auf Trennschicht	10	
3	freistehendes Ständerwerk mit Hohlraumfüllung ⁵⁾	7	Wärmedämmung ²⁴⁾	11	
4	Gipsplatte ^{3) 5)}	8	Boden / Verfüllmaterial - teilweise verdichtet	12	

Dieses Zeichnungsblatt ist dem "Planungsatlas für den Hochbau" entnommen.
Bei der Verwendung ist zu beachten, dass im Gesamtwerk ggf. weitere konstruktionsrelevante Hinweise enthalten sind.