


Konstruktionsbeschreibung

Modell-Nr.	01-10-01-01-10-0001
Bauweise Trennbauteil	Metallständerwand, Einfachständerwand
Anschluss	Innenwand an Innenwand / Außenwand
Bauweise Flanke	Massivwand (Normalbeton oder Leichtbeton) ohne Vorsatzschale
Stoßstelle	T-Stoß, dichter Anschluss
Variante	

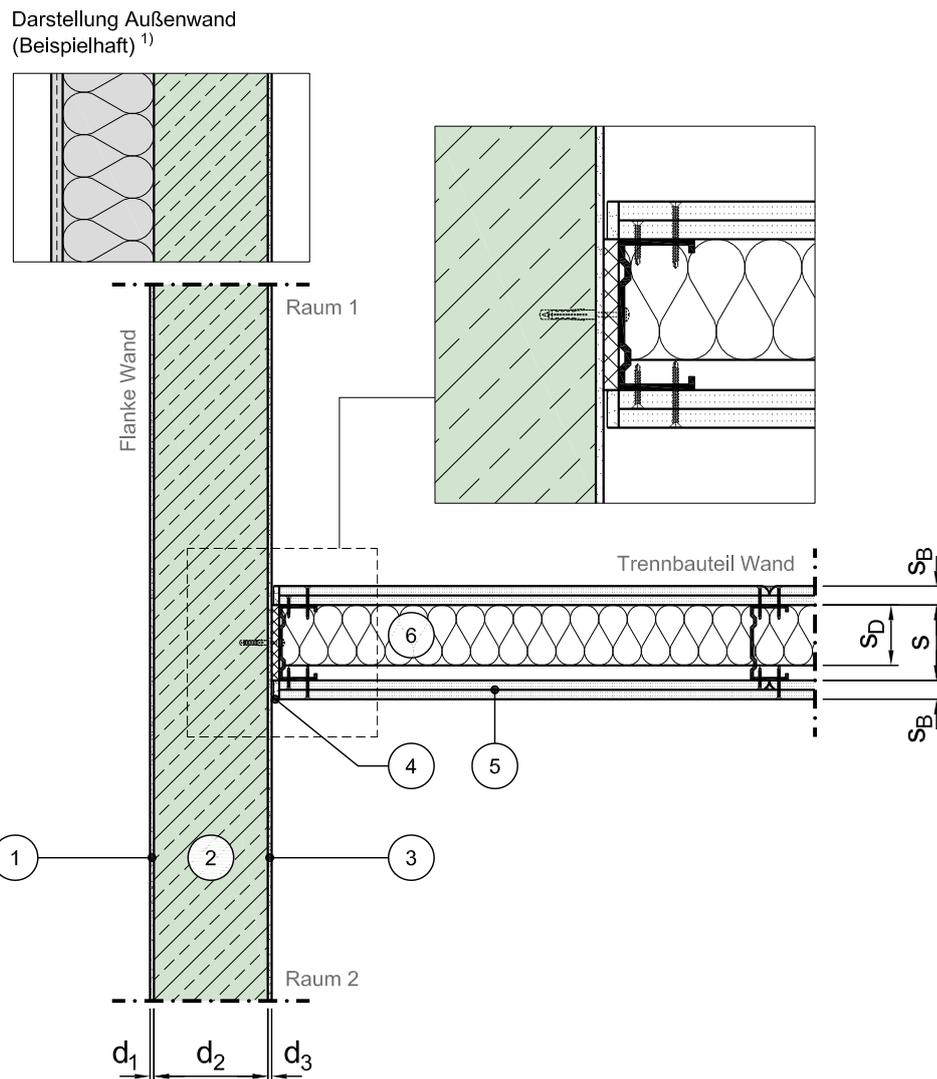

Horizontalschnitt

Maßstab 1:10

	Schichtbezeichnung		Schichtbezeichnung		Schichtbezeichnung
①	Putz	⑤	Gipsplatte ^{3) 10)}	⑨	
②	Normalbeton oder Leichtbeton	⑥	Ständerwerk mit Hohlraumfüllung ¹⁰⁾	⑩	
③	Putz	⑦		⑪	
④	Trennstreifen mit Spachtel ²²⁾	⑧		⑫	