


# Konstruktionsbeschreibung

Modell-Nr.	01-10-03-75-10-0140
Bauweise Trennbauteil	Metalständerwand, Einfachständerwand
Anschluss	Innenwand an Außenwand
Bauweise Flanke	Pfosten-Riegel-Konstruktion
Stoßstelle	T-Stoß, dichter Anschluss
Variante	Wandverjüngung, einlagig beplankt

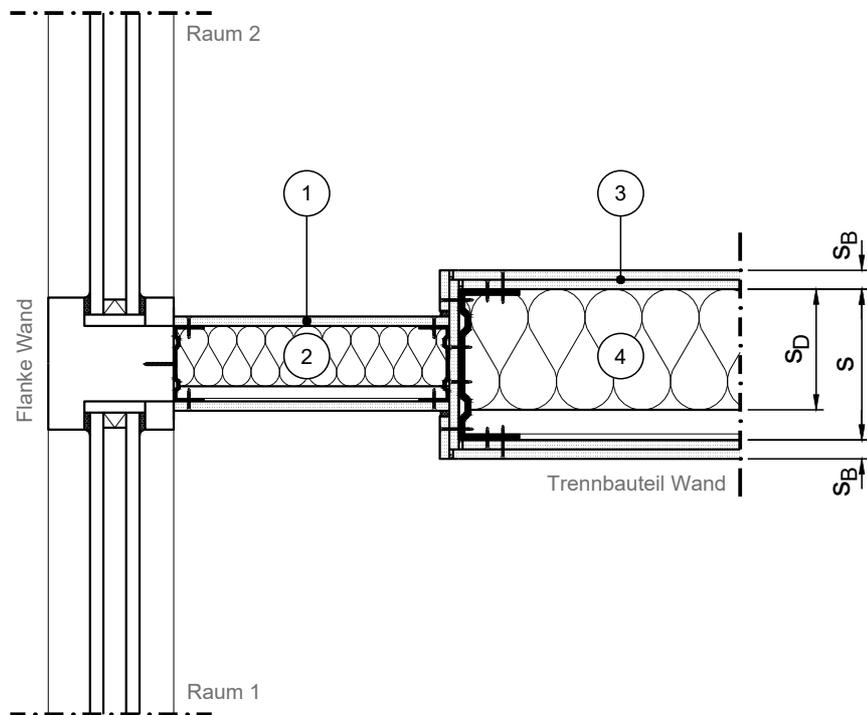

Vertikalschnitt

Maßstab 1:20

	Schichtbezeichnung		Schichtbezeichnung		Schichtbezeichnung
①	Gipsplatte <sup>3)</sup> 10)	⑤		⑨	
②	Ständerwerk mit Hohlraumfüllung <sup>10)</sup>	⑥		⑩	
③	Gipsplatte <sup>3)</sup> 10)	⑦		⑪	
④	Ständerwerk mit Hohlraumfüllung <sup>10)</sup>	⑧		⑫	