


Konstruktionsbeschreibung

Modell-Nr.	01-10-05-20-10-0001
Bauweise Trennbauteil	Metallständerwand, Einfachständerwand
Anschluss	Innenwand an Decke
Bauweise Flanke	Massivdecke ohne Vorsatzschale
Stoßstelle	T-Stoß, dichter Anschluss
Variante	

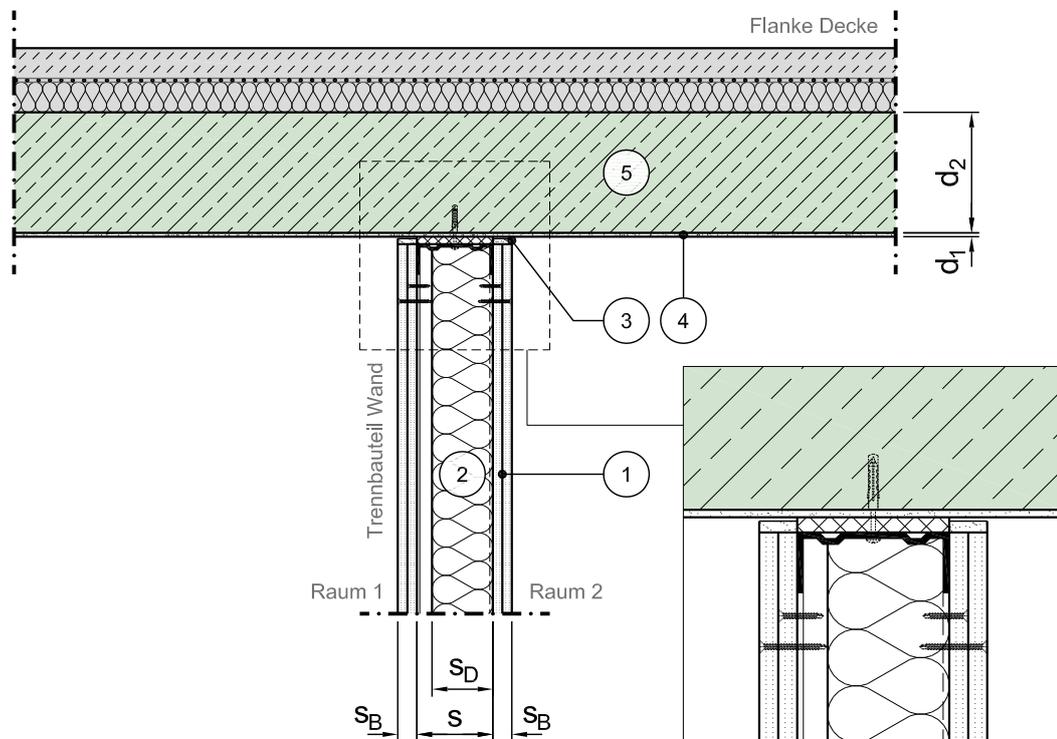

Vertikalschnitt

Maßstab 1:10

	Schichtbezeichnung		Schichtbezeichnung		Schichtbezeichnung
①	Gipsplatte ³⁾ ¹⁰⁾	⑤	Stahlbeton ⁹⁾	⑨	
②	Ständerwerk mit Hohlraumfüllung ¹⁰⁾	⑥		⑩	
③	Trennstreifen mit Spachtel ²²⁾	⑦		⑪	
④	Putz	⑧		⑫	