


Konstruktionsbeschreibung

Modell-Nr.	01-10-06-40-10-0001
Bauweise Trennbauteil	Metallständerwand, Einfachständerwand
Anschluss	Innenwand an Dach
Bauweise Flanke	Massivdach ohne Vorsatzschale
Stoßstelle	T-Stoß, dichter Anschluss
Variante	

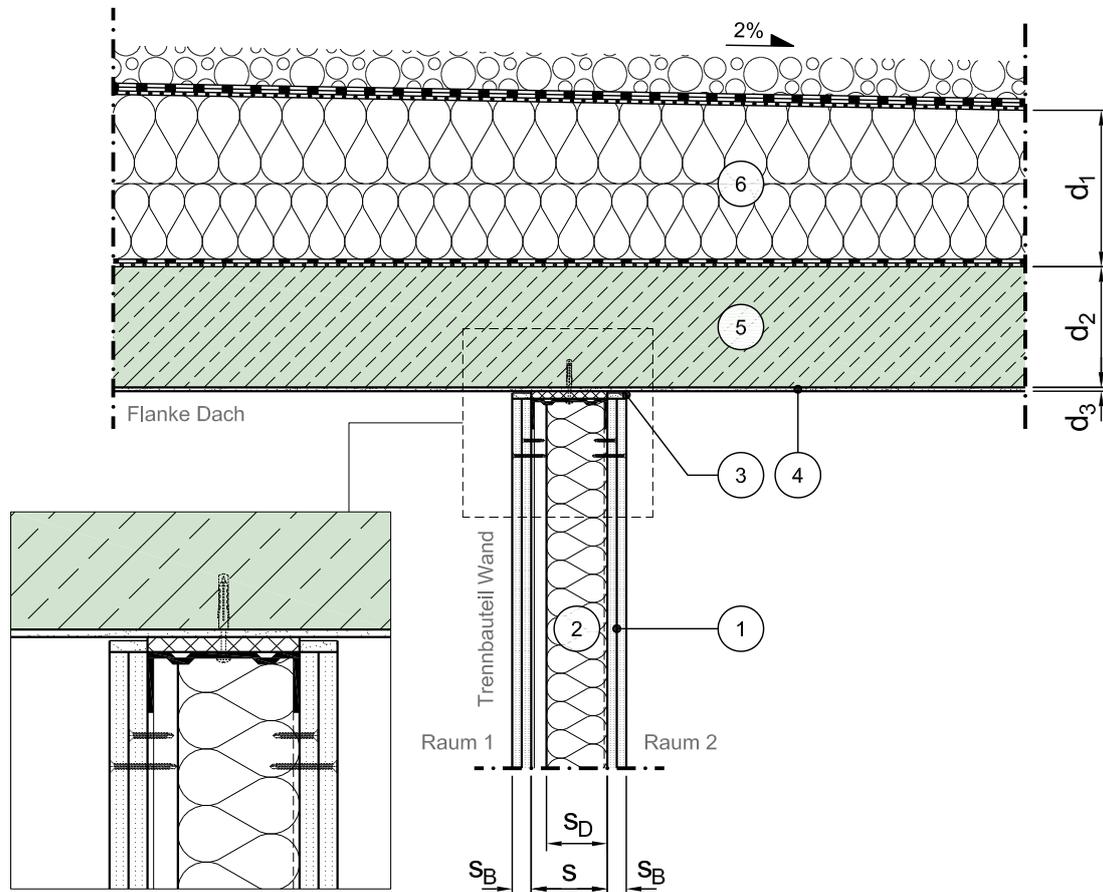

Vertikalschnitt

Maßstab 1:10

	Schichtbezeichnung		Schichtbezeichnung		Schichtbezeichnung
①	Gipsplatte ³⁾ 10)	⑤	Stahlbeton ⁹⁾	⑨	
②	Ständerwerk mit Hohlraumfüllung ¹⁰⁾	⑥	Wärmedämmung ²⁴⁾	⑩	
③	Trennstreifen mit Spachtel ²²⁾	⑦		⑪	
④	Putz	⑧		⑫	