


Konstruktionsbeschreibung

Modell-Nr.	01-10-06-41-10-0001
Bauweise Trennbauteil	Metallständerwand, Einfachständerwand
Anschluss	Innenwand an Dach
Bauweise Flanke	Massivdach mit Vorsatzschale, flächig befestigt ²⁾ , Aufbau nur in einem Raum
Stoßstelle	T-Stoß, dichter Anschluss
Variante	

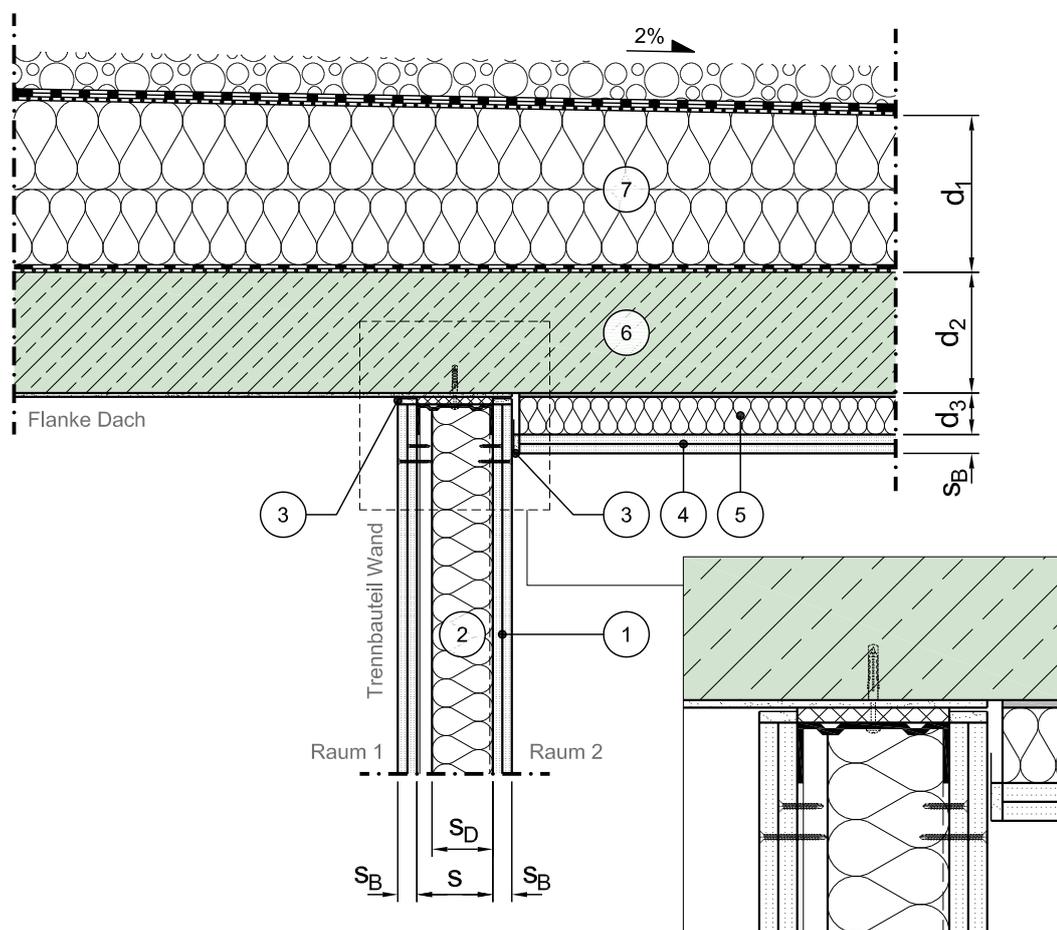

Vertikalschnitt

Maßstab 1:10

	Schichtbezeichnung		Schichtbezeichnung		Schichtbezeichnung
①	Gipsplatte ³⁾ ¹⁰⁾	⑤	Dämmung ⁴⁾	⑨	
②	Ständerwerk mit Hohlraumfüllung ¹⁰⁾	⑥	Stahlbeton ⁹⁾	⑩	
③	Trennstreifen mit Spachtel ²²⁾	⑦	Wärmedämmung ²⁴⁾	⑪	
④	Gipsplatte ³⁾	⑧		⑫	

Dieses Zeichnungsblatt ist dem "Planungsatlas für den Hochbau" entnommen.
 Bei der Verwendung ist zu beachten, dass im Gesamtwerk ggf. weitere konstruktionsrelevante Hinweise enthalten sind.