

Konstruktionsbeschreibung



Modell-Nr. 01-10-06-43-10-0001


Bauweise Trennbauteil Metallständerwand, Einfachständerwand

Anschluss Innenwand an Dach

Bauweise Flanke Massivdach mit Vorsatzschale, freistehend ²⁾, Aufbau nur in einem Raum

Stoßstelle T-Stoß, dichter Anschluss

Variante

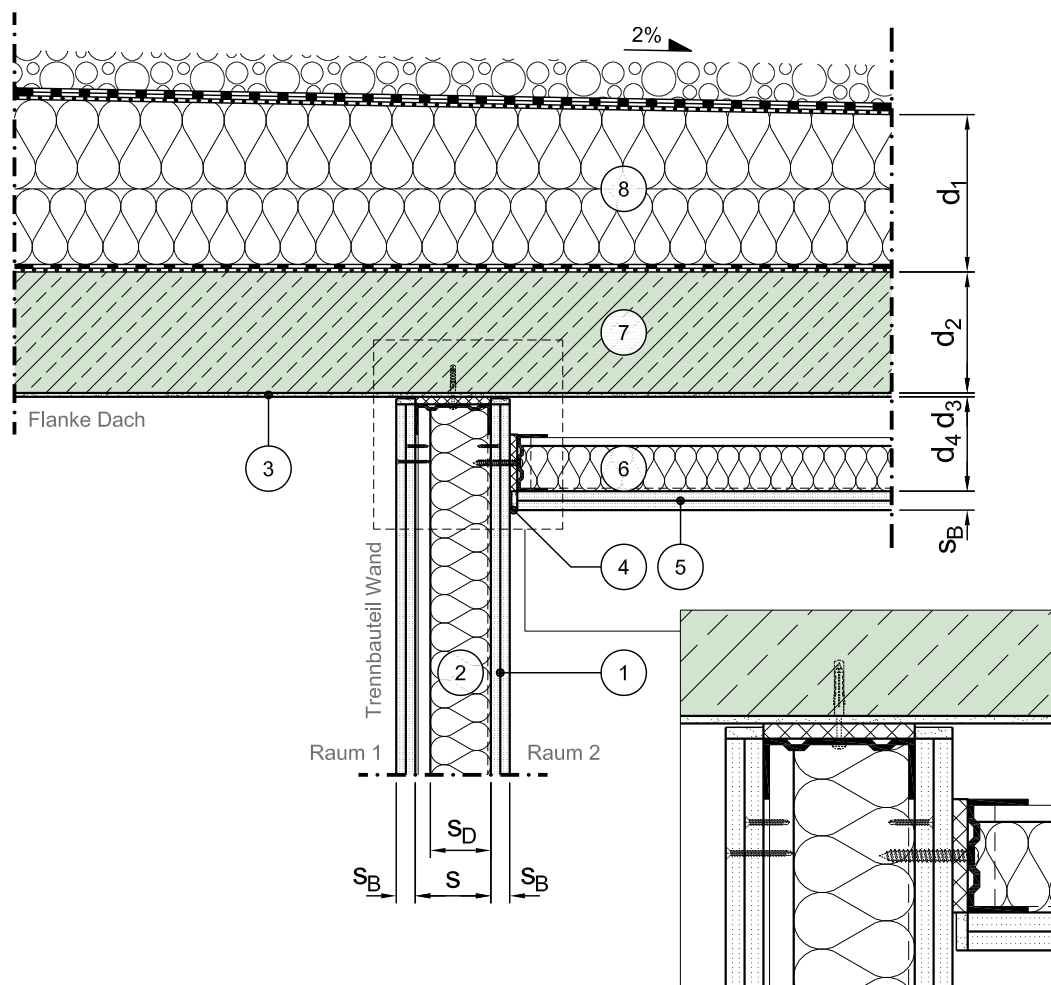

Vertikalschnitt

Maßstab 1:10

	Schichtbezeichnung		Schichtbezeichnung		Schichtbezeichnung
1	Gipsplatte ³⁾ 10)	5	Gipsplatte ³⁾ 5)	9	
2	Ständerwerk mit Hohlraumfüllung ¹⁰⁾	6	freistehendes Ständerwerk mit Hohlraumfüllung ⁵⁾	10	
3	Putz	7	Stahlbeton ⁹⁾	11	
4	Trennstreifen mit Spachtel ²²⁾	8	Wärmedämmung ²⁴⁾	12	

Dieses Zeichnungsblatt ist dem "Planungsatlas für den Hochbau" entnommen.
Bei der Verwendung ist zu beachten, dass im Gesamtwerk ggf. weitere konstruktionsrelevante Hinweise enthalten sind.