


Konstruktionsbeschreibung

Modell-Nr.	01-10-06-45-10-0030
Bauweise Trennbauteil	Metallständerwand, Einfachständerwand
Anschluss	Innenwand an Dach
Bauweise Flanke	Massivdach mit Unterdecke
Stoßstelle	T-Stoß, dichter Anschluss
Variante	Deckenhohlraum zwischen Räumen mittels durchlaufender Trennwand abgeschottet

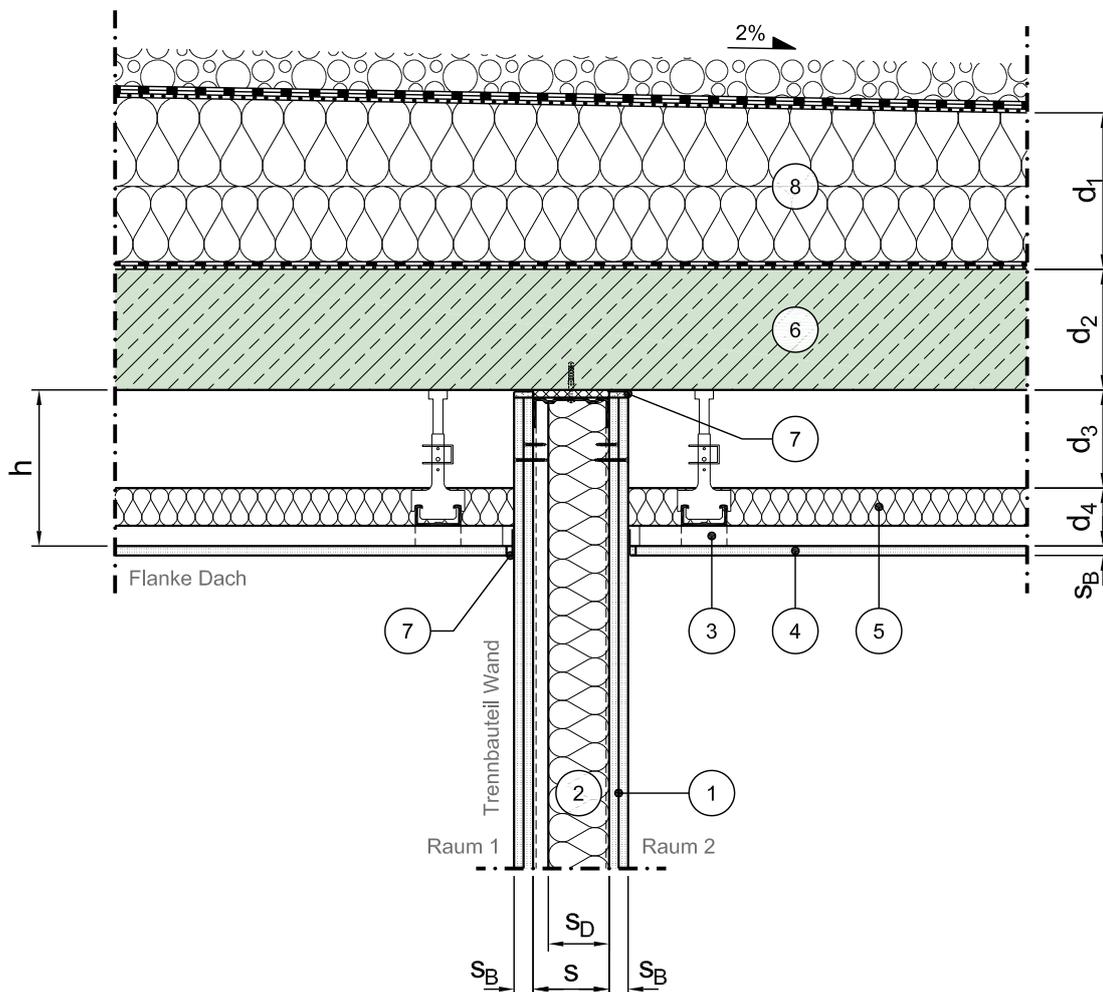

Vertikalschnitt

Maßstab 1:10

	Schichtbezeichnung		Schichtbezeichnung		Schichtbezeichnung
①	Gipsplatte ³⁾ 15)	⑤	Hohlraumfüllung ¹⁶⁾ 21)	⑨	
②	Ständerwerk mit Hohlraumfüllung ¹⁵⁾ 21)	⑥	Stahlbeton ⁹⁾	⑩	
③	Unterdecke mit Unterkonstruktion aus C-Deckenprofilen und Abhängern ¹⁶⁾	⑦	Trennstreifen mit Spachtel ²²⁾	⑪	
④	Gipsplatte ³⁾ 16)	⑧	Wärmedämmung ²⁴⁾	⑫	

Dieses Zeichnungsblatt ist dem "Planungsatlas für den Hochbau" entnommen.
Bei der Verwendung ist zu beachten, dass im Gesamtwerk ggf. weitere konstruktionsrelevante Hinweise enthalten sind.