

Konstruktionsbeschreibung



Modell-Nr. 01-10-06-45-10-0037


Bauweise Trennbauteil Metallständerwand, Einfachständerwand

Anschluss Innenwand an Dach

Bauweise Flanke Massivdach mit Unterdach

Stoßstelle T-Stoß, dichter Anschluss

Variante Trennwand dicht angeschlossen an Unterdecke, Deckenhohlraum durch Plattenschott abgeschottet

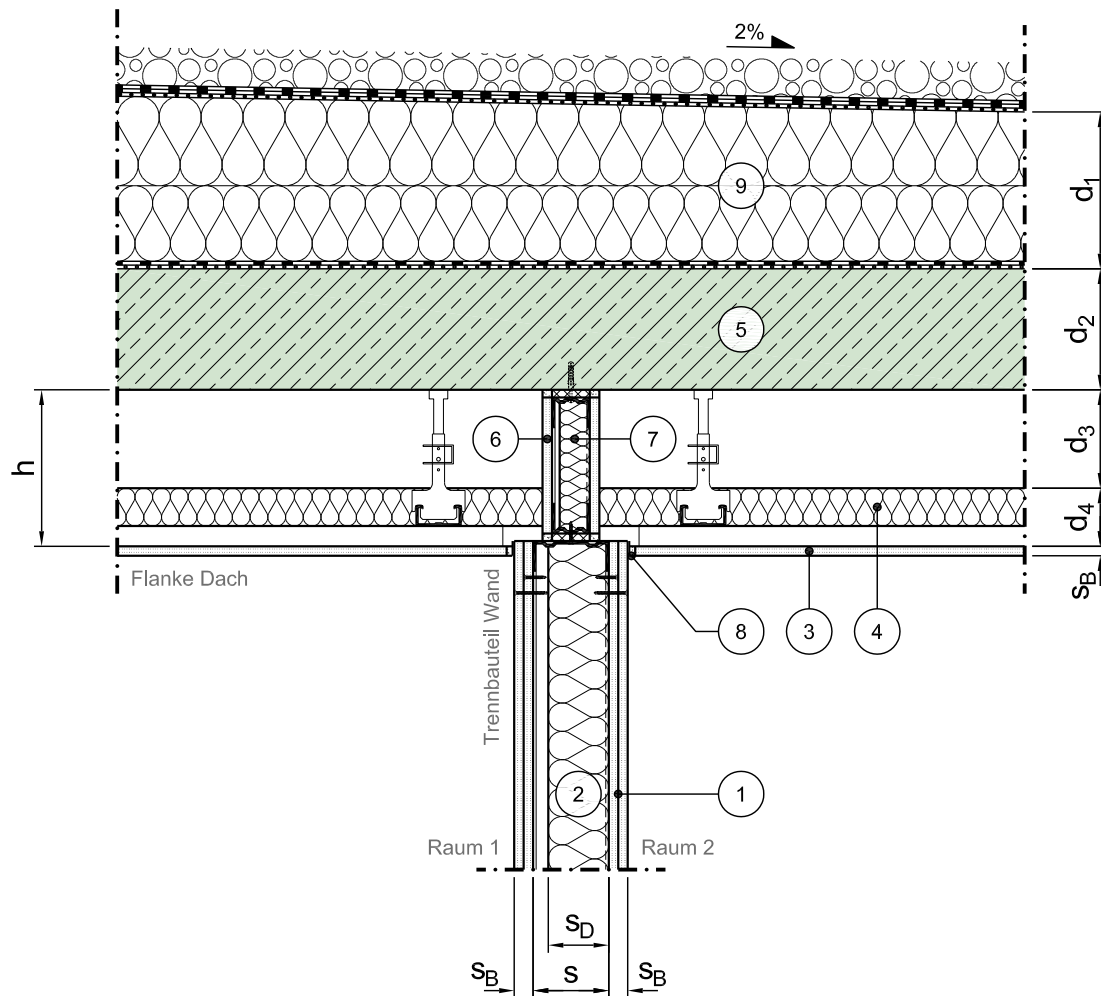

Vertikalschnitt

Maßstab 1:10

	Schichtbezeichnung		Schichtbezeichnung		Schichtbezeichnung
1	Gipsplatte ³⁾ ¹⁵⁾	5	Stahlbeton ⁹⁾	9	Wärmedämmung ²⁴⁾
2	Ständerwerk mit Hohlraumfüllung ¹⁵⁾ ²¹⁾	6	Gipsplatte ³⁾	10	
3	Unterdecke ¹⁹⁾	7	Hohlraumfüllung ²¹⁾	11	
4	Hohlraumfüllung, Dämmung ≥ 50 mm ²¹⁾	8	Trennstreifen mit Spachtel ²²⁾	12	

Dieses Zeichnungsblatt ist dem "Planungsatlas für den Hochbau" entnommen.
Bei der Verwendung ist zu beachten, dass im Gesamtwerk ggf. weitere konstruktionsrelevante Hinweise enthalten sind.