


Konstruktionsbeschreibung



Modell-Nr.	01-10-06-45-10-0051
Bauweise Trennbauteil	Metallständerwand, Einfachständerwand
Anschluss	Innenwand an Dach
Bauweise Flanke	Massivdach mit Unterdecke
Stoßstelle	T-Stoß, dichter Anschluss
Variante	Trennbauteilanschluss an Massivdach mit Trennung der Unterdecke in Decklage und Unterkonstruktion

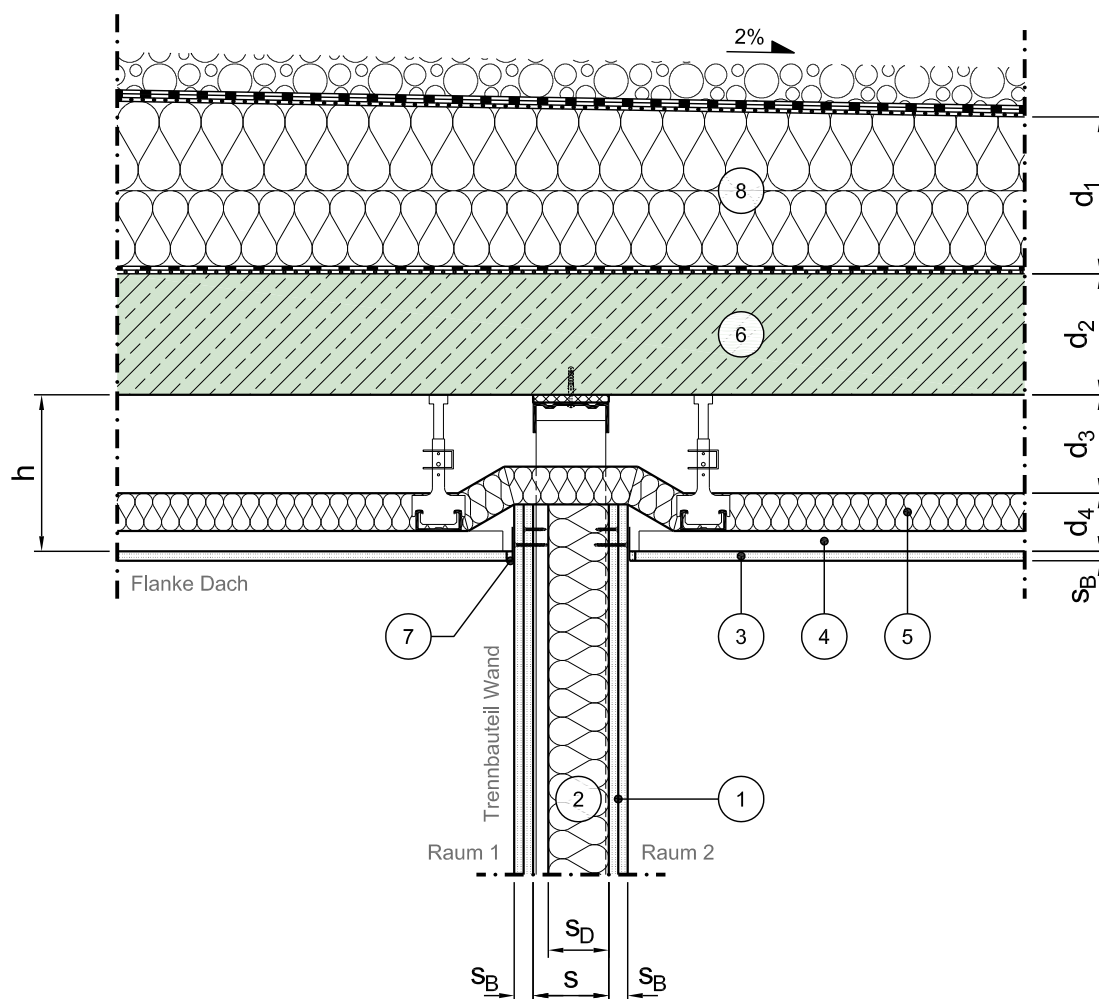

Vertikalschnitt

Maßstab 1:10

	Schichtbezeichnung		Schichtbezeichnung		Schichtbezeichnung
1	Gipsplatte ³⁾ 15)	5	Hohlraumfüllung ¹⁷⁾ 21)	9	
2	Ständerwerk mit Hohlraumfüllung ¹⁵⁾ 21)	6	Stahlbeton ⁹⁾	10	
3	Gipsplatte ³⁾ 17)	7	Trennstreifen mit Spachtel ²²⁾	11	
4	Unterdecke mit Unterkonstruktion aus Holzlatten oder Deckenprofilen ¹⁷⁾	8	Wärmedämmung ²⁴⁾	12	

Dieses Zeichnungsblatt ist dem "Planungsatlas für den Hochbau" entnommen.
Bei der Verwendung ist zu beachten, dass im Gesamtwerk ggf. weitere konstruktionsrelevante Hinweise enthalten sind.